


0m 1m 2m 3m 4m 5m

SCHAAL 1/100

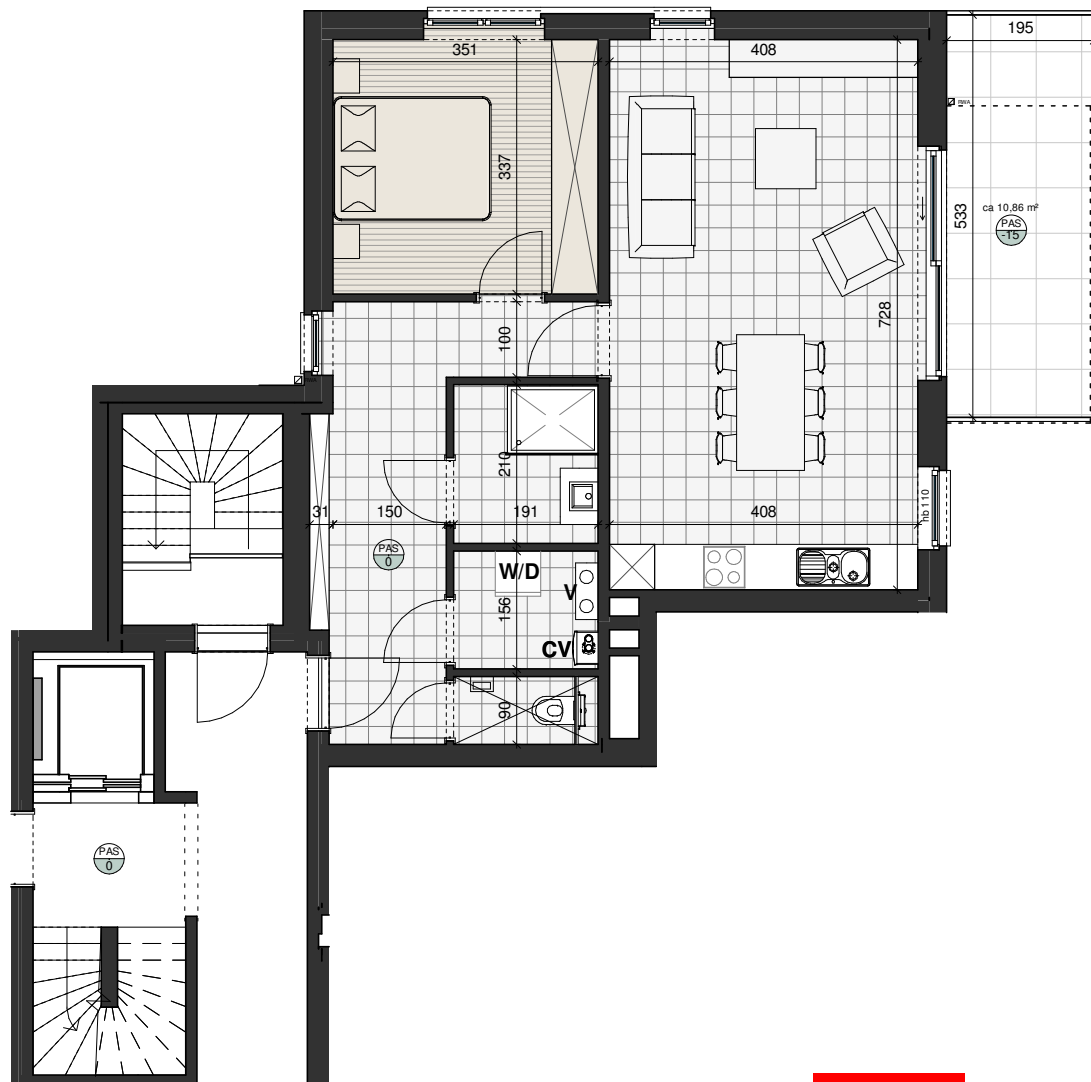


Tegels  
Laminaat  
Terrastegels  
hb = hoogte borstwering (in cm)

**smarhome**  
ruimte voor een nieuw verhaal

1. Deze plattegrond kan eventueel nog worden aangepast naargelang de realisatiewensen.
2. De oppervlaktes en afmetingen, alsook de uitrusting, het meubilair en de keuken zijn louter illustratief en niet-contractueel.
3. De posities, aantallen en afmetingen van de radiatoren zijn niet weergegeven en worden bepaald door de installateur.
4. De positie en de afmetingen van de toestellen zijn illustratief weergegeven.

**PRISM**  
ARCHITECTEN

BOUDEWIJNLAAN 133  
9300 AALST

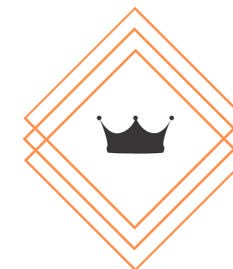

**DE REINE**

DIEGEM


APPARTEMENT A 0.2



1



1

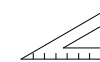


75,44 m<sup>2</sup>



terras: 10,86m<sup>2</sup>

PLAN

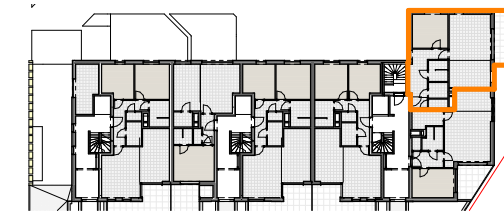

gelijkvloers

SITUERING



achtergevel Reinelaan



zijkant rechts Reinelaan