


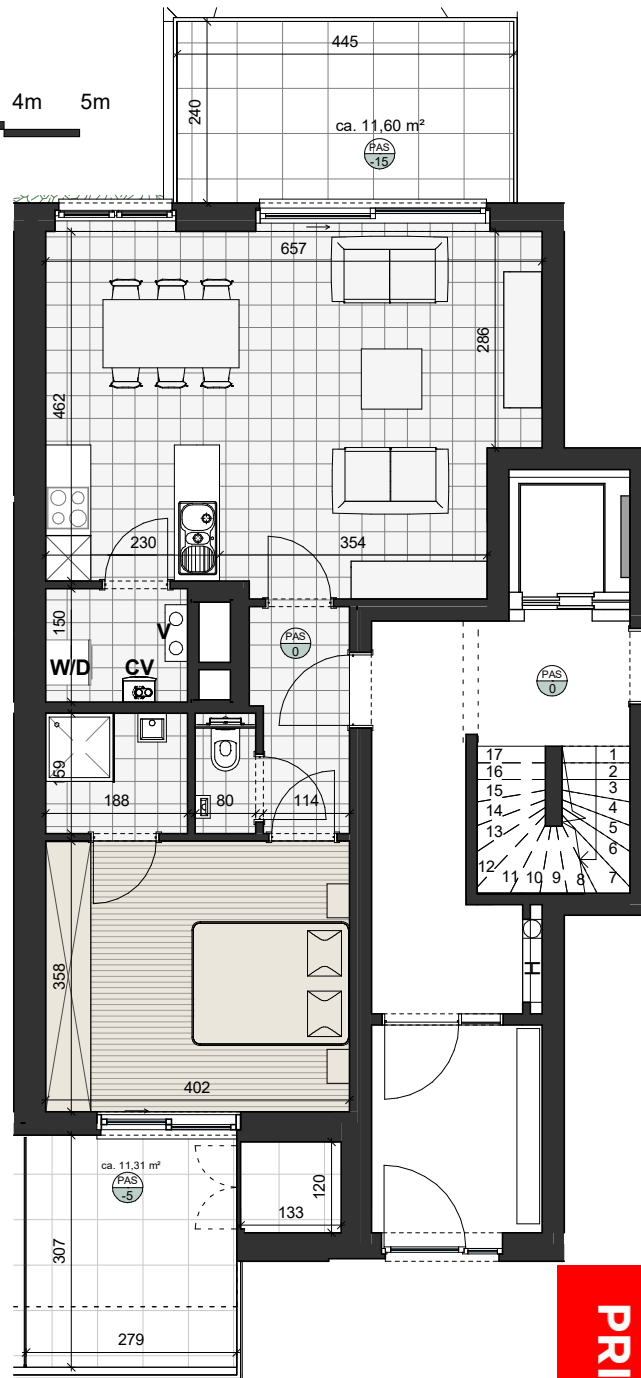


0m 1m 2m 3m 4m 5m
SCHAAL 1/100




 Tegels
 Laminaat
 Terrastegels
 hb = hoogte borstwering (in cm)

1. Deze plattegrond kan eventueel nog worden aangepast naargelang de realisatiewensen.
2. De oppervlaktes en afmetingen, alsook de uitrusting, het meubilair en de keuken zijn louter illustratief en niet-contractueel.
3. De posities, aantallen en afmetingen van de radiatoren zijn niet weergegeven en worden bepaald door de installateur.
4. De positie en de afmetingen van de toestellen zijn illustratief weergegeven.


 ruimte voor een nieuw verhaal

PRISMA
 ARCHITECTEN

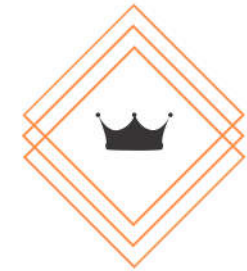



BOUDEWIJNLAAN 133
9300 AALST




DE REINE

DIEGEM

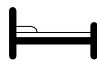APPARTEMENT B.0.2

 1
 1
 66,07 m²
 terras: 11,60m²
 terras: 11,31m²

PLAN

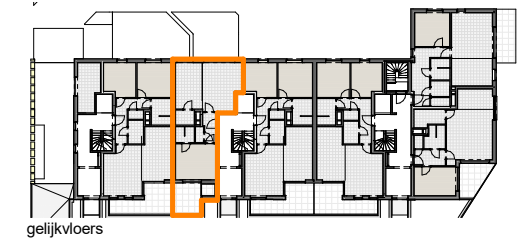

SITUERING



voorgevel Reinelaan



achtergevel Reinelaan