


0m 1m 2m 3m 4m 5m

SCHAAL 1/100

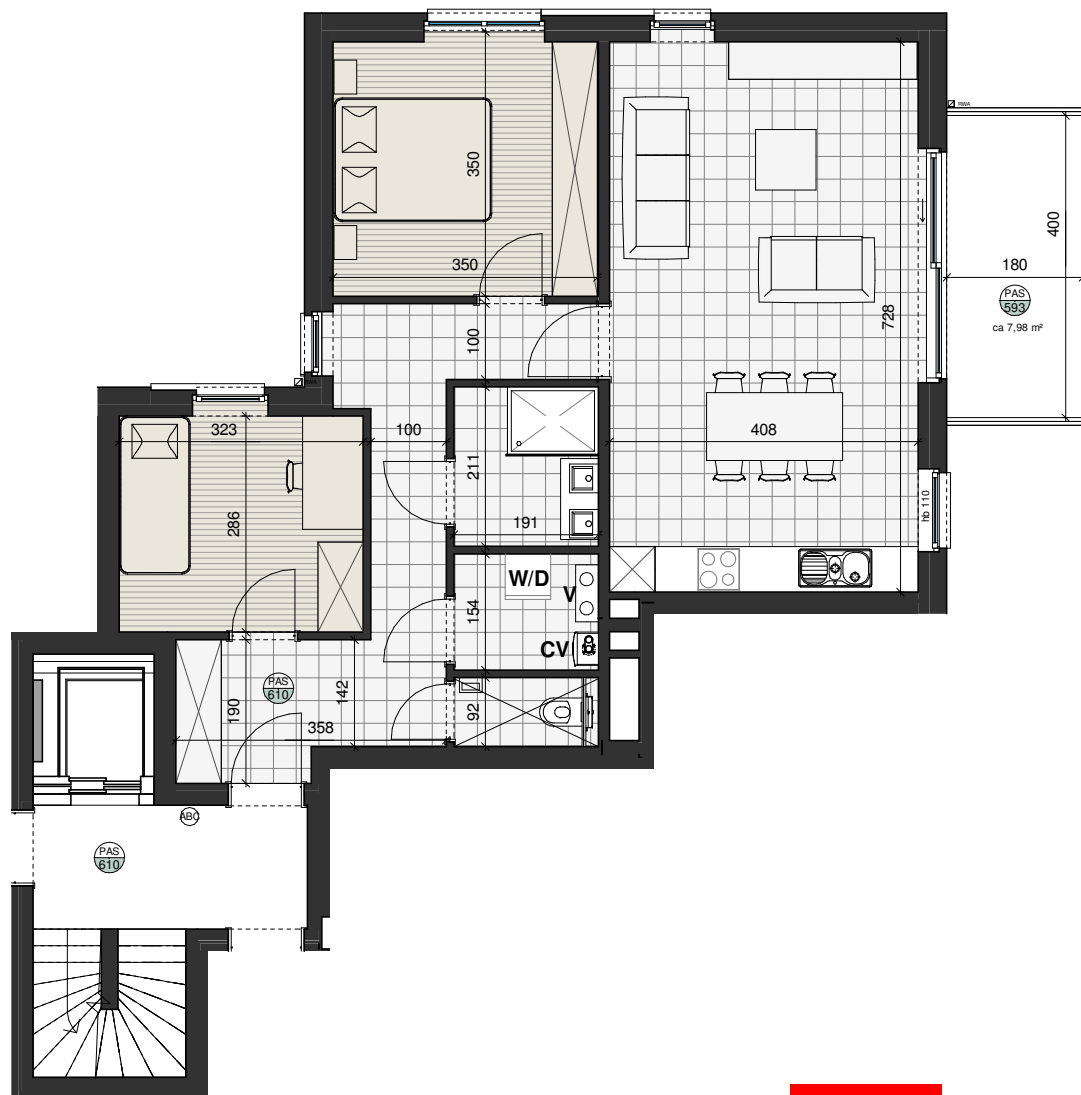

- Tegels
- Laminaat
- Terrastegels


hb = hoogte borstwering (in cm)

smarhome
ruimte voor een nieuw verhaal

1. Deze plattegrond kan eventueel nog worden aangepast naargelang de realisatiewensen.
2. De oppervlaktes en afmetingen, alsook de uitrusting, het meubilair en de keukens zijn louter illustratief en niet-contractueel.
3. De posities, aantallen en afmetingen van de radiatoren zijn niet weergegeven en worden bepaald door de installateur.
4. De positie en de afmetingen van de toestellen zijn illustratief weergegeven.

PRISMA
ARCHITECTEN

BOUDEWIJNLAAN 133
9300 AALST

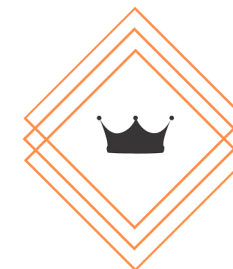

DE REINE


DIEGEM

APPARTEMENT A 2.2



2 1 88,02 m² terras: 7,98m²

PLAN

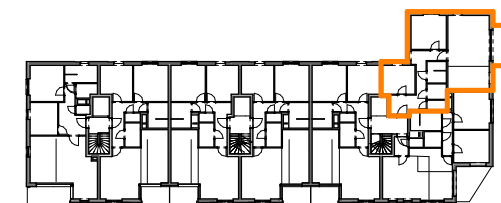

verdieping +2

SITUERING



achtergevel Reinelaan



zijgevel rechts Reinelaan