


0m 1m 2m 3m 4m 5m

SCHAAL 1/100

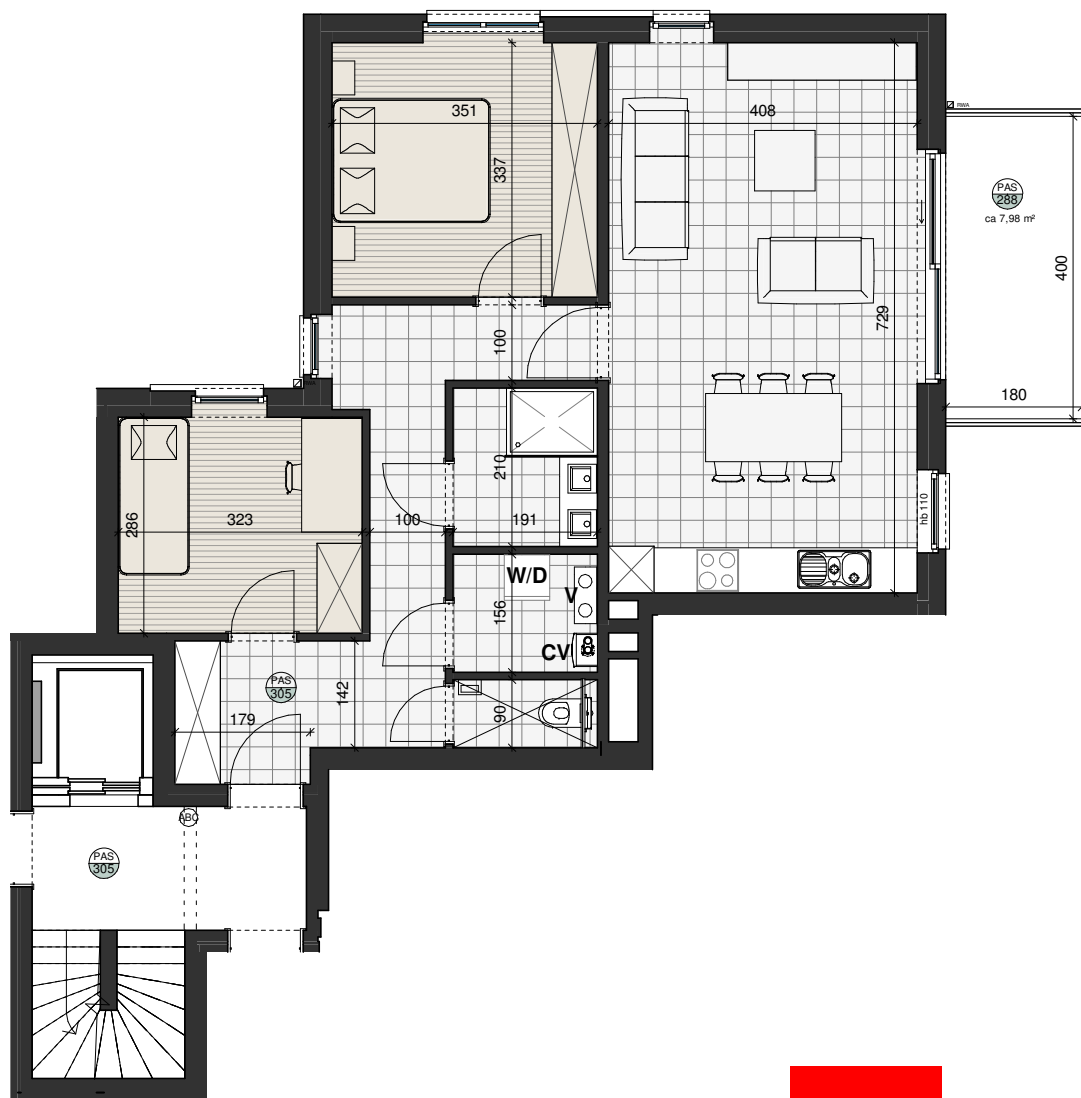


Tegels  
Laminaat  
Terrastegels  
hb = hoogte borstwering (in cm)



1. Deze plattegrond kan eventueel nog worden aangepast naargelang de realisatiewensen.
2. De oppervlaktes en afmetingen, alsook de uitrusting, het meubilair en de keukens zijn louter illustratief en niet-contractueel.
3. De posities, aantallen en afmetingen van de radiatoren zijn niet weergegeven en worden bepaald door de installateur.
4. De positie en de afmetingen van de toestellen zijn illustratief weergegeven.



BOUDEWIJNLAAN 133  
9300 AALST

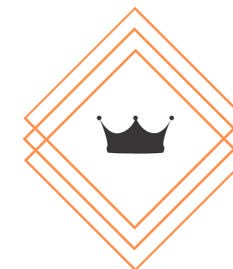


DE REINE

DIEGEM

APPARTEMENT A 1.2



PLAN 2 1 88,02 m<sup>2</sup> terras: 7,98m<sup>2</sup>

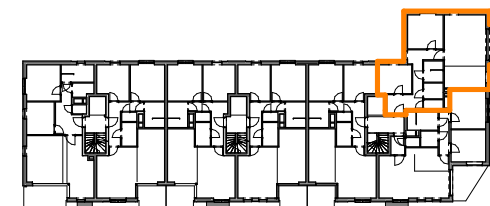

verdieping +1

SITUERING



achtergevel Reinelaan



zijgevel rechts Reinelaan