


0m 1m 2m 3m 4m 5m

SCHAAL 1/100

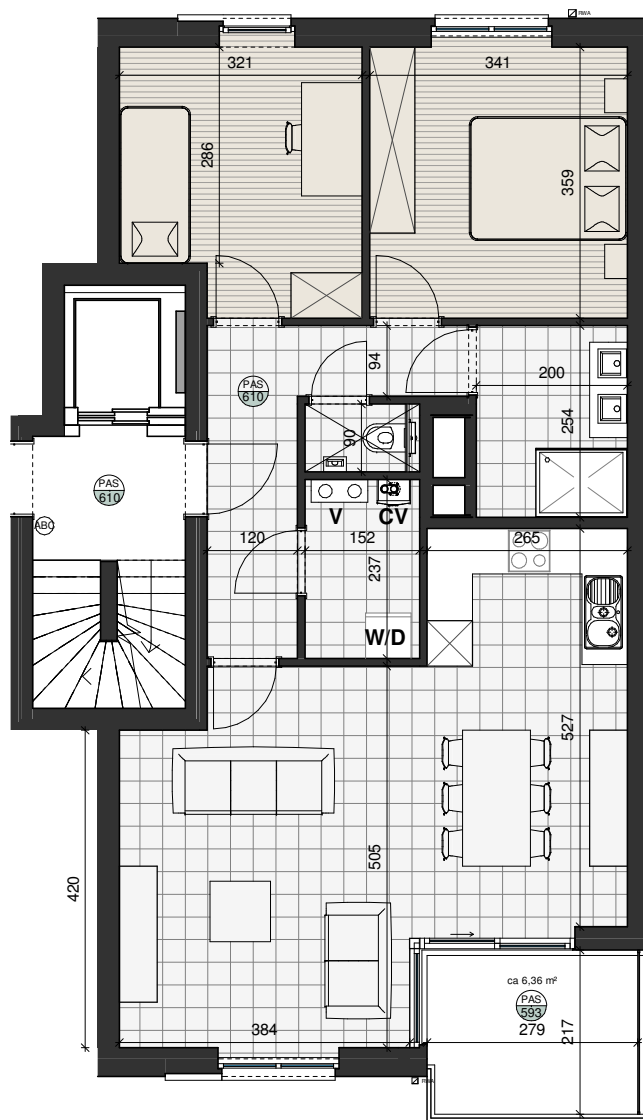


Tegels
Laminaat
Terrastegels
hb = hoogte borstwering (in cm)



1. Deze plattegrond kan eventueel nog worden aangepast naargelang de realisatiewensen.
2. De oppervlaktes en afmetingen, alsook de uitrusting, het meubilair en de keukens zijn louter illustratief en niet-contractueel.
3. De posities, aantallen en afmetingen van de radiatoren zijn niet weergegeven en worden bepaald door de installateur.
4. De positie en de afmetingen van de toestellen zijn illustratief weergegeven.



BOUDEWIJNLAAN 133
9300 AALST

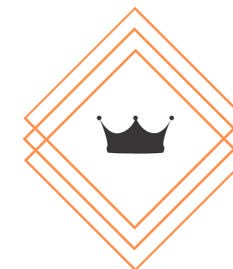

DE REINE

DIEGEM

APPARTEMENT B.2.1



2



1




86,48 m²



terras: 6,36m²

PLAN

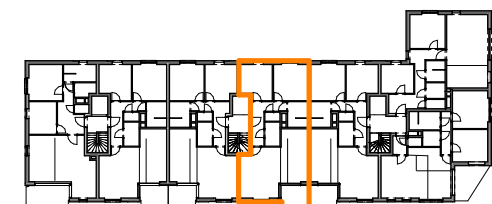

verdieping +2

SITUERING



voorgevel Reinelaan



achtergevel Reinelaan