


 



0m 1m 2m 3m 4m 5m

SCHAAL 1/100

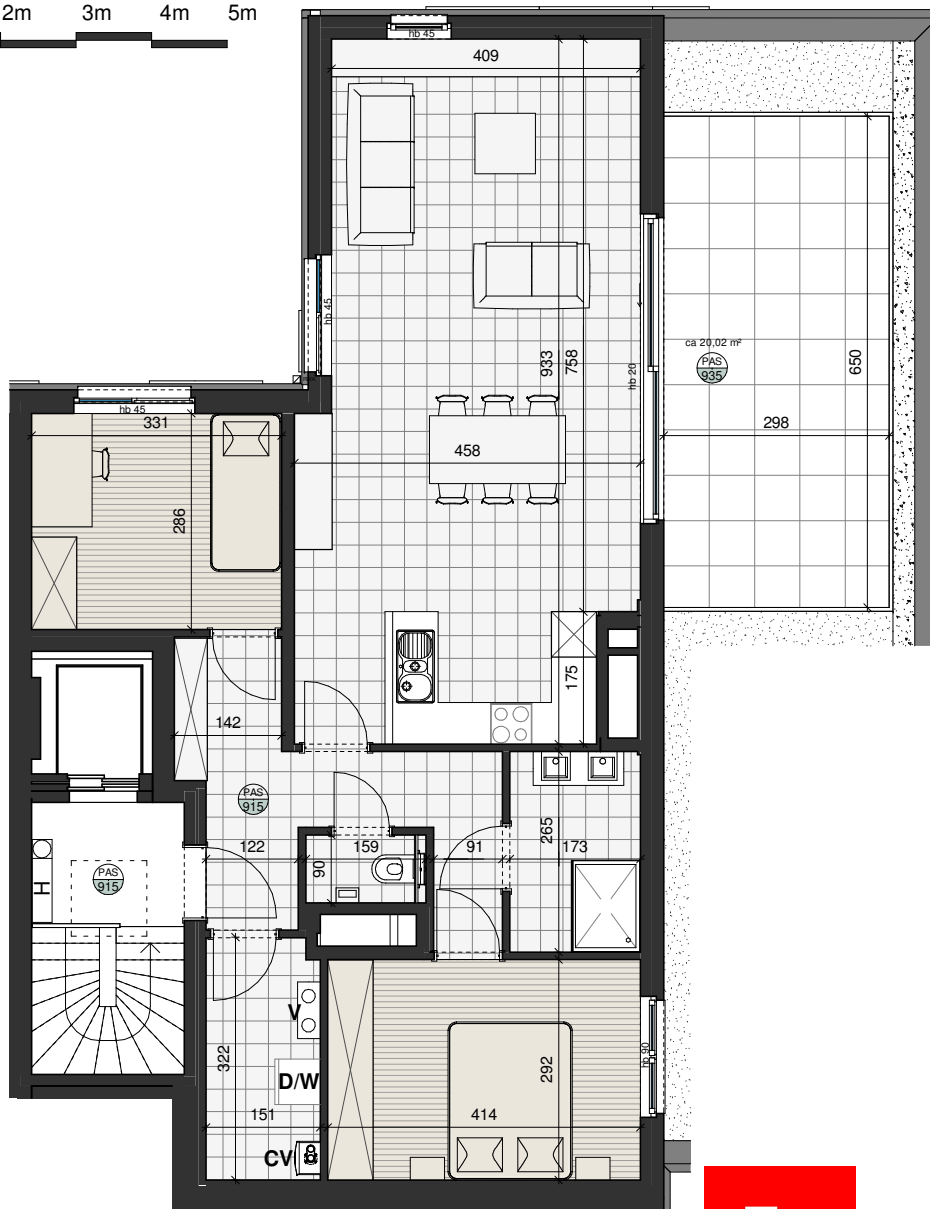 

 Tegels  
 Laminaat  
 Terrastegels  
 hb = hoogte borstwering (in cm)

1. Deze plattegrond kan eventueel nog worden aangepast naargelang de realisatiewensen.
2. De oppervlaktes en afmetingen, alsook de uitrusting, het meubilair en de keukens zijn louter illustratief en niet-contractueel.
3. De posities, aantallen en afmetingen van de radiatoren zijn niet weergegeven en worden bepaald door de installateur.
4. De positie en de afmetingen van de toestellen zijn illustratief weergegeven.

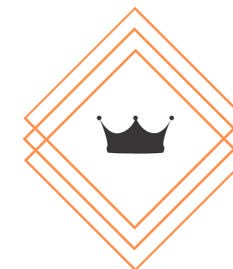


DE REINE

DIEGEM

APPARTEMENT A 3.1



PLAN 2 1 99,61 m<sup>2</sup> terras: 20,02m<sup>2</sup>

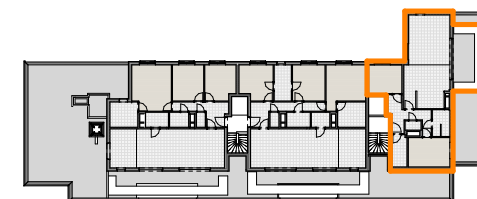

verdieping +3

SITUERING



voorgevel Reinelaan



zijgevel rechts Reinelaan