
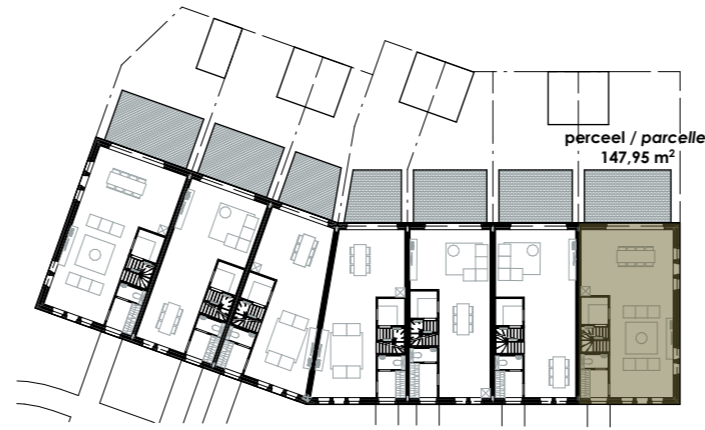



monile

YOUR GREEN ISLAND
IN THE HEART OF EUROPE

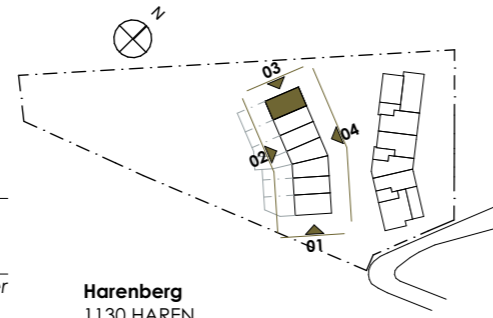

woning - maison	verdieping - étage
07	0
bruto opp. - surface brute	slaapkamer(s) - chambre(s) à coucher
161,40m²	4
badkamer - salle de bain	tuin - jardin
2	67,25m²

Harenberg
1130 HAREN
Brussels Hoofdstedelijk Gewest

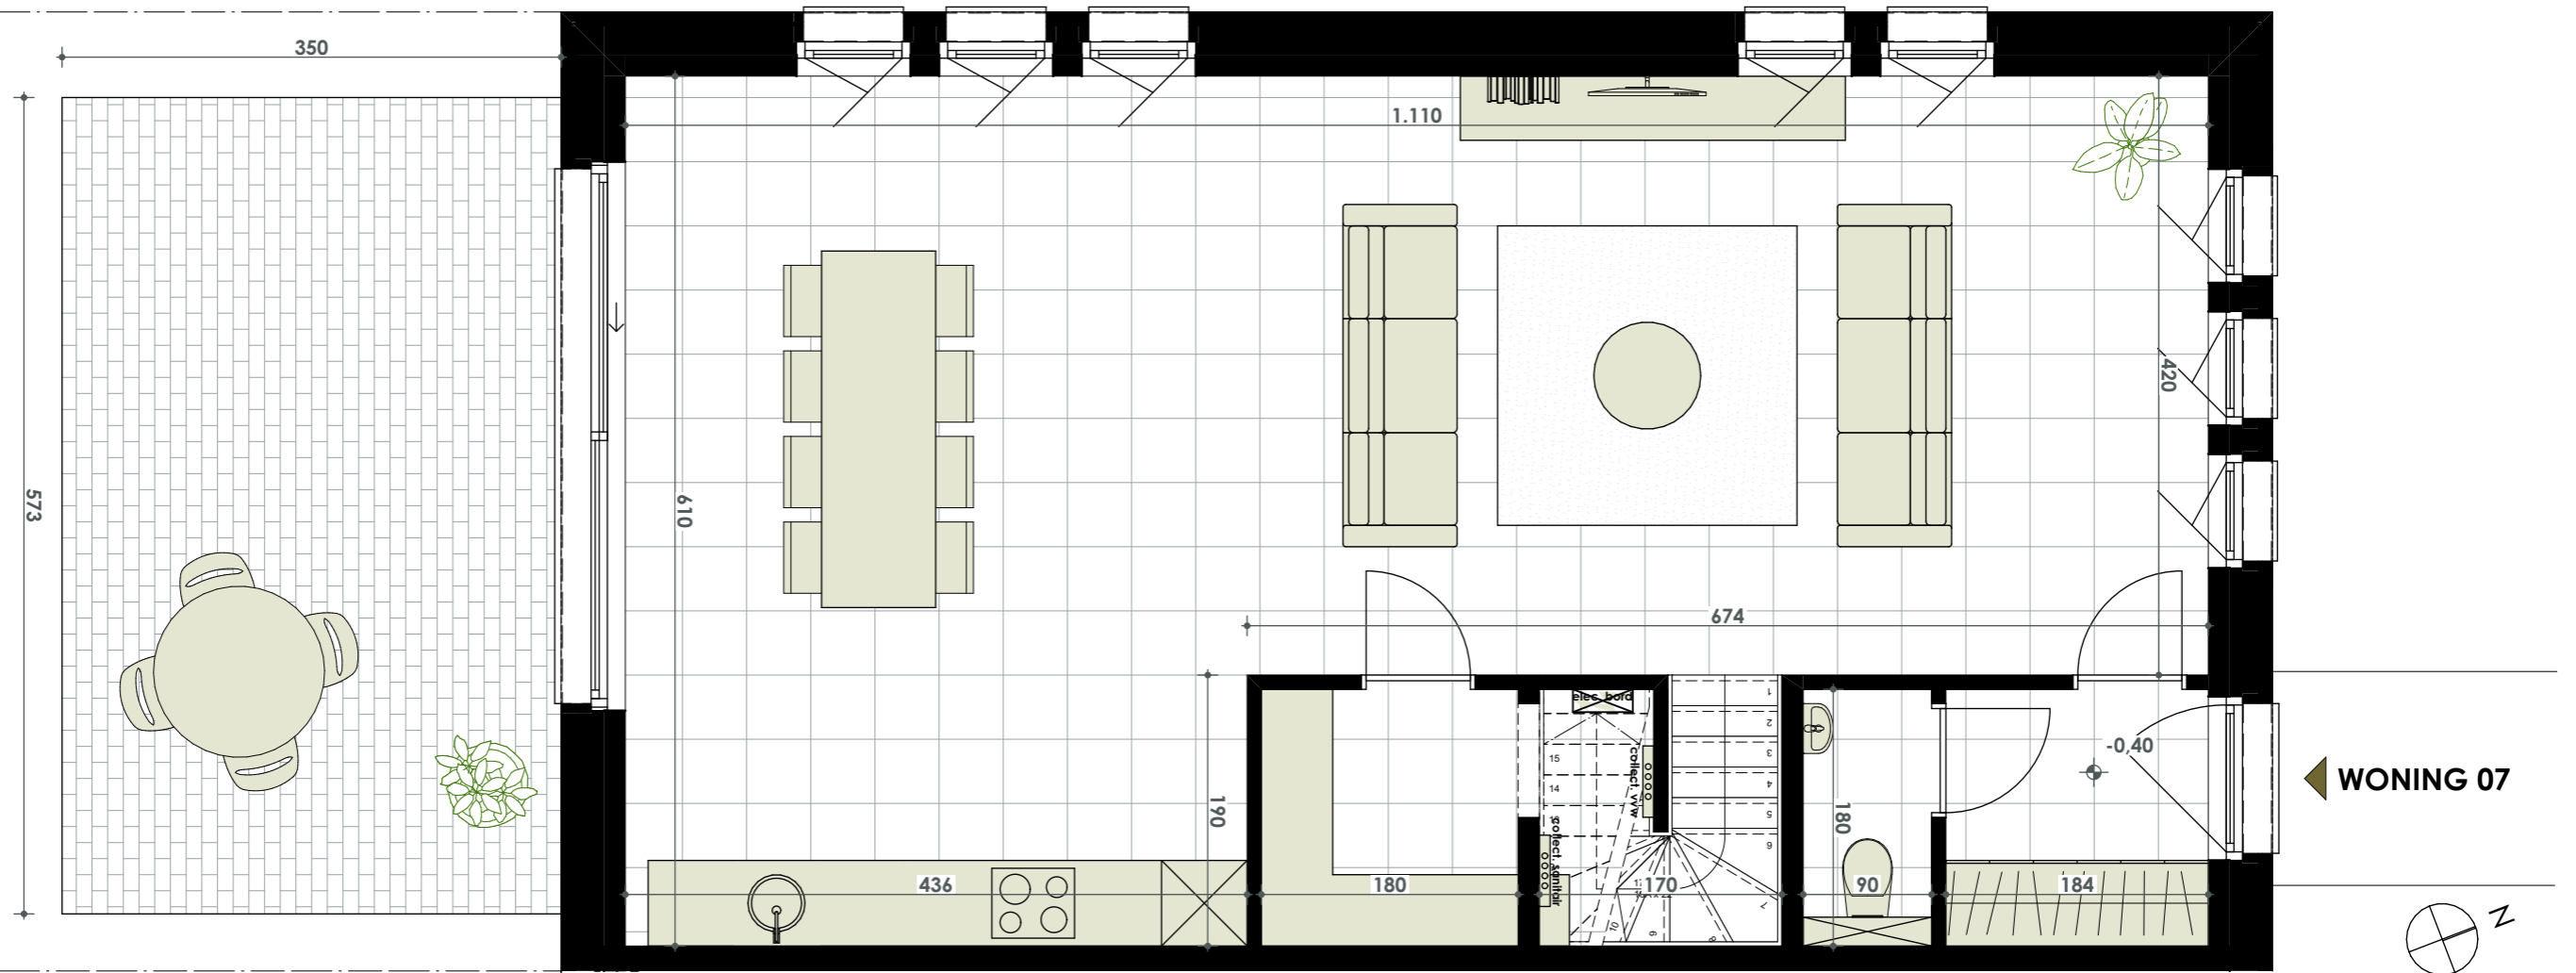

schaal 1/50
0 1m 2m 3m 4m 5m

	0,00 niveau vloer of terras / niveau sol ou terrasse
	tegels / carrelage
	laminaat / stratiifié


1. Deze plattegrond kan eventueel nog worden aangepast naargelang de realisatievereisten.
 2. De oppervlaktes en afmetingen, alsook de uitrustingen, het meubilair en de keuken zijn louter illustratief en niet-contractueel.
 3. De posities, aantallen en afmetingen van de radiatoren zijn niet weergegeven en worden bepaald door de installateur.
1. Des modifications sont susceptibles d'être apportées à ce plan en fonction des nécessités de la réalisation.
 2. Les surfaces des appartements, ainsi que les dimensions des équipements, le mobilier et la cuisine sont données à titre indicatif et non-contractuel.
 3. Les positions, les quantités et les dimensions des radiateurs ne sont pas indiqués, et sont déterminé par l'installateur.

Smarthome nv
Franklin Rooseveltlaan 70
1800 Vilvoorde
T 02 253 66 76
info@smarthome.be
www.smarthome.be

smarthome
ruimte voor een nieuw verhaal


monile

YOUR GREEN ISLAND
IN THE HEART OF EUROPE

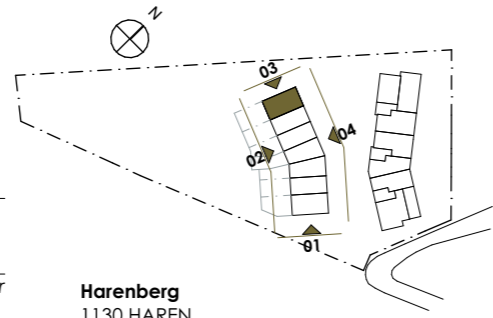

Harenberg
1130 HAREN
Brussels Hoofdstedelijk Gewest

woning - maison	verdieping - étage
07	1
bruto opp. - surface brute	slaapkamer(s) - chambre(s) à coucher
161,40m²	4
badkamer - salle de bain	tuin - jardin
2	67,25m²

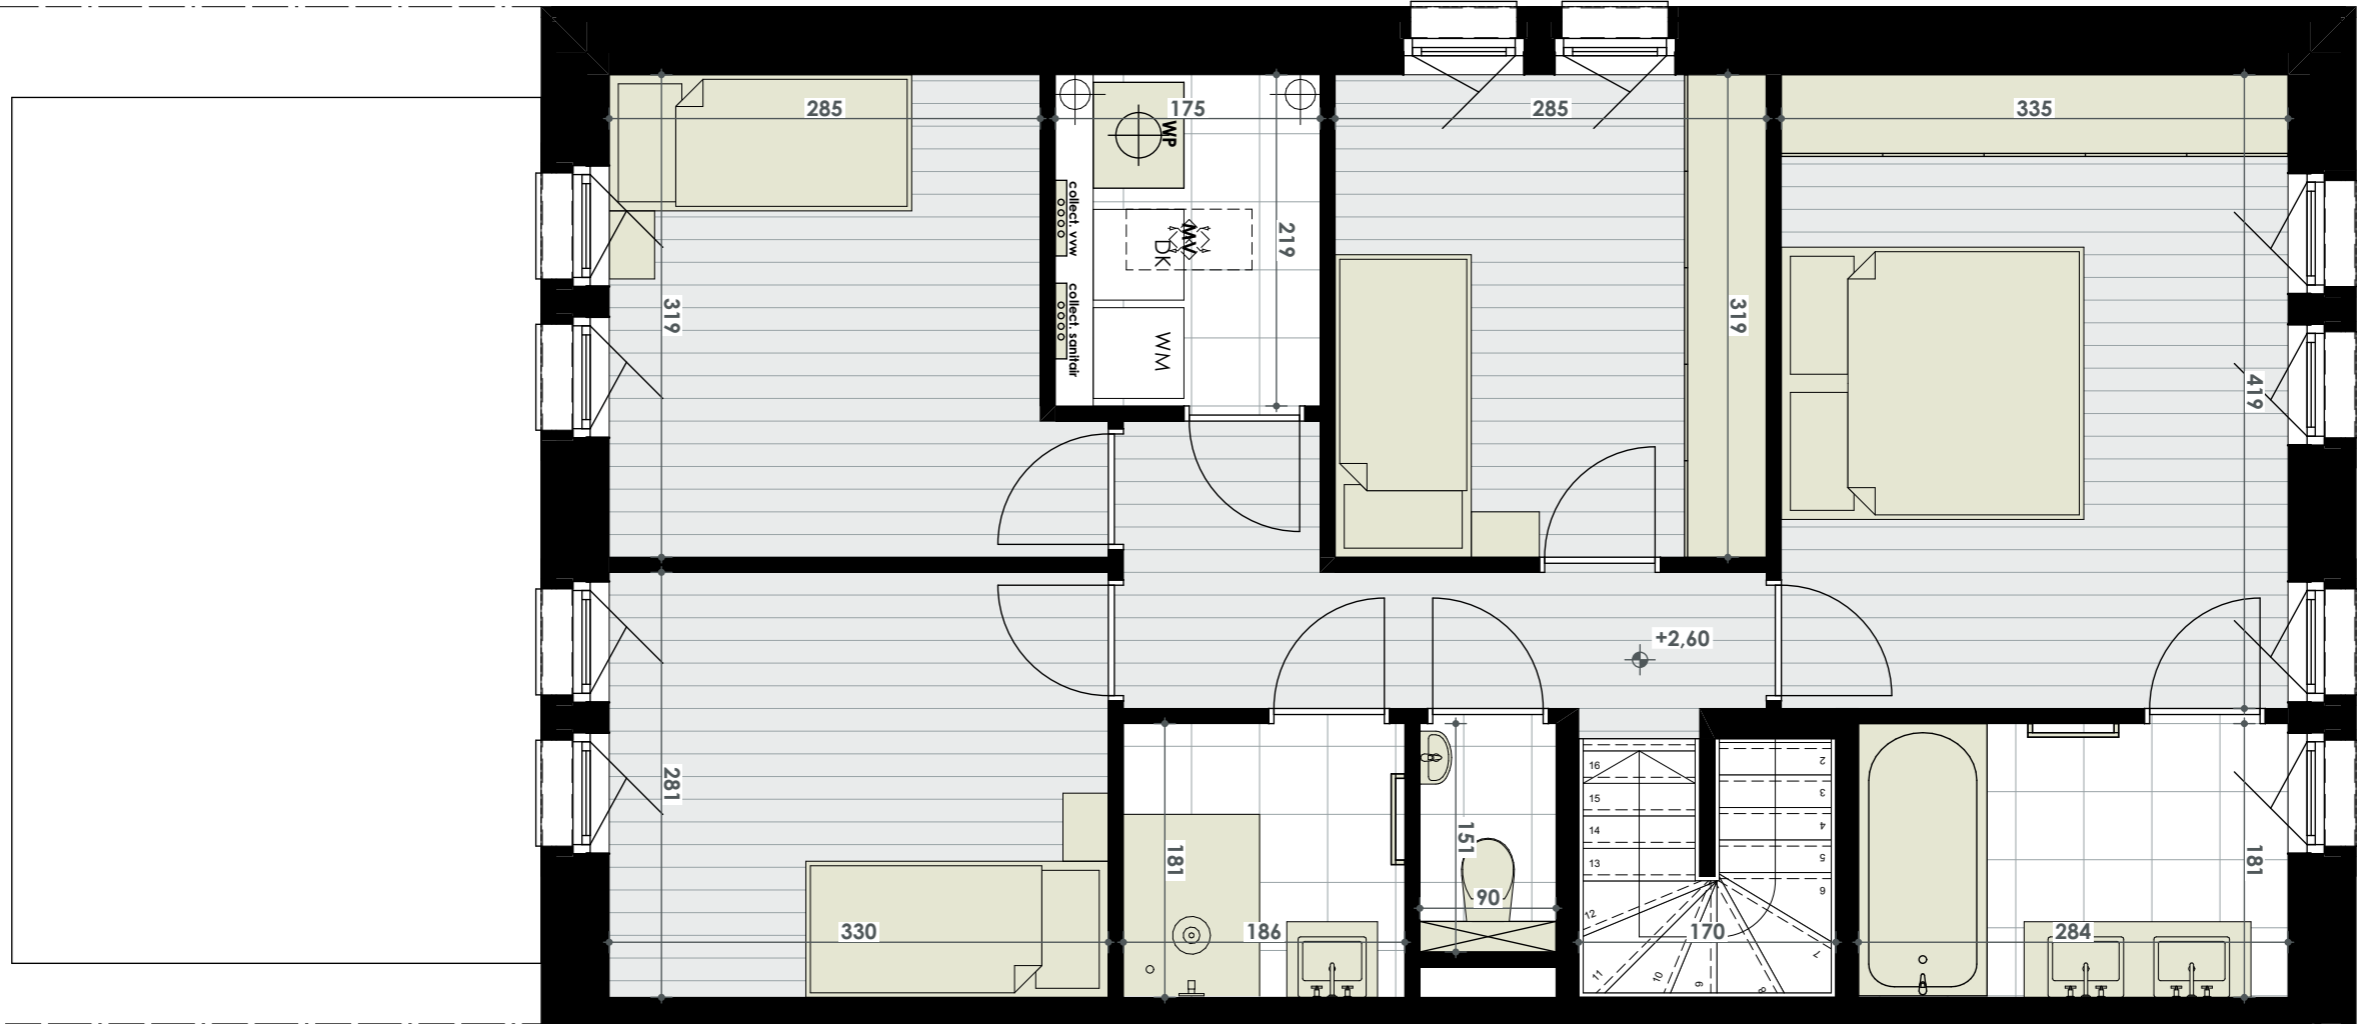

	0,00 niveau vloer of terras / niveau sol ou terrasse
	tegels / carrelage
	laminaat / stratiifié

1. Deze plattegrond kan eventueel nog worden aangepast naargelang de realisatievereisten.
 2. De oppervlaktes en afmetingen, alsook de uitrustingen, het meubilair en de keuken zijn louter illustratief en niet-contractueel.
 3. De posities, aantallen en afmetingen van de radiatoren zijn niet weergegeven en worden bepaald door de installateur.
1. Des modifications sont susceptibles d'être apportées à ce plan en fonction des nécessités de la réalisation.
 2. Les surfaces des appartements, ainsi que les dimensions des équipements, le mobilier et la cuisine sont données à titre indicatif et non-contractuel.
 3. Les positions, les quantités et les dimensions des radiateurs ne sont pas indiqués, et sont déterminé par l'installateur.

Smarthome nv
Franklin Rooseveltlaan 70
1800 Vilvoorde
T 02 253 66 76
info@smarthome.be
www.smarthome.be

