


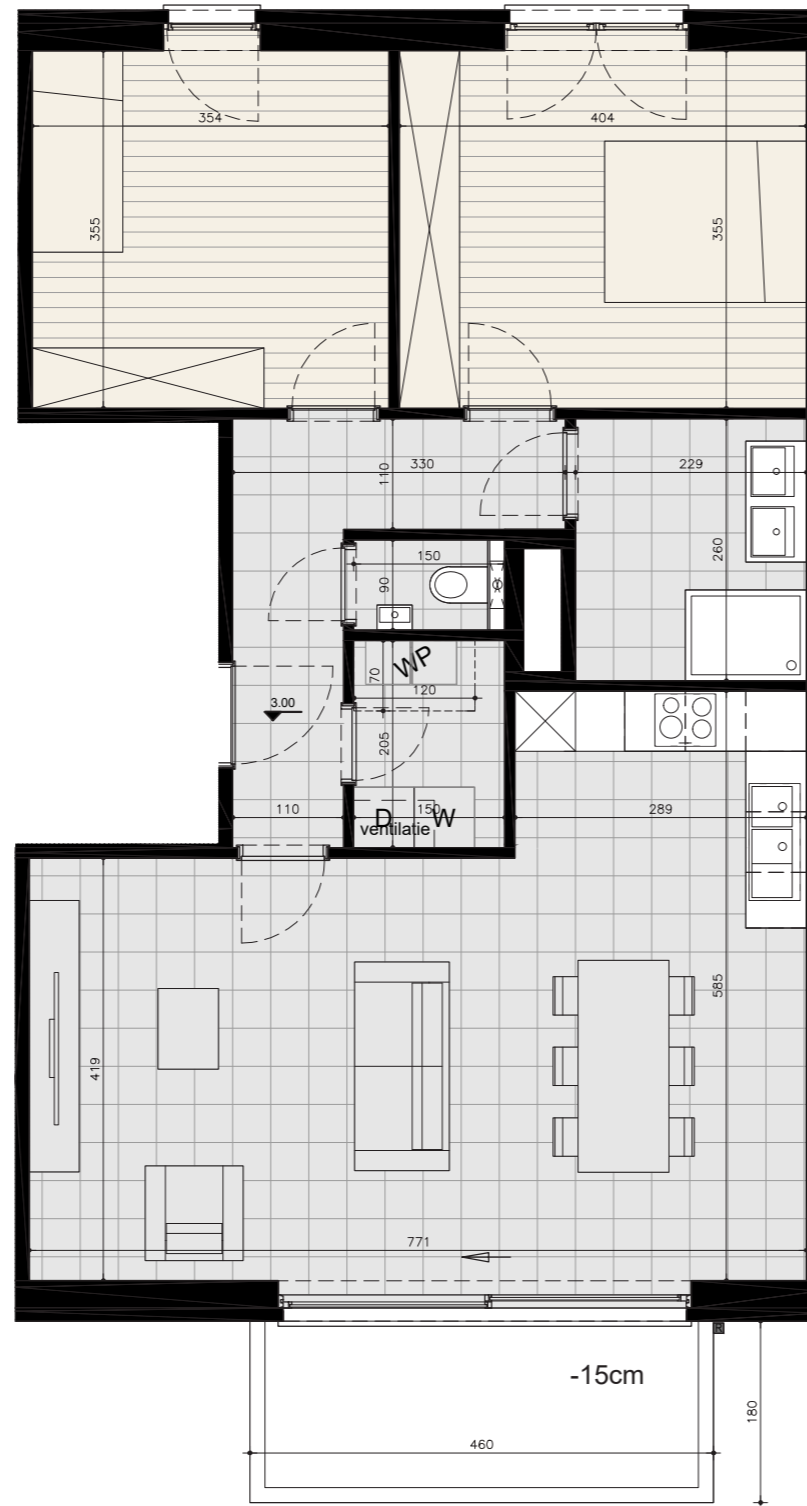



0 0,5 1 2 5m


Schaal: 1/75



APPARTEMENT: 01.02

  2
  1
  95,53 m<sup>2</sup>
 Terras: 8,28 m<sup>2</sup>

PLAN:

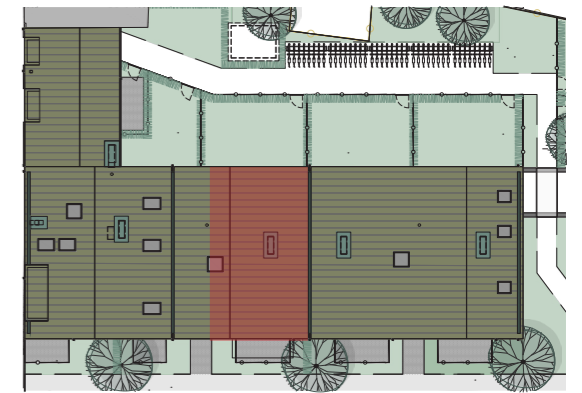

SITUERING:




Zijgevel rechts



Zijgevel links

INPLANTING:

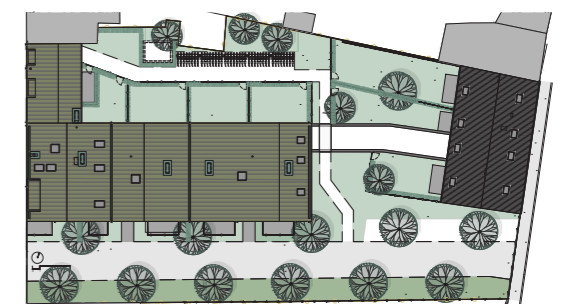

1. Deze plattegrond kan eventueel nog worden aangepast naargelang de realisatiewensen.
2. De oppervlaktes en afmetingen, alsook de uitrusting, het meubilair en de keuken zijn louter illustratief en niet-contractueel.
3. De posities, aantallen en afmetingen van de radiatoren zijn niet weergegeven en worden bepaald door de installateur.
4. De positie en afmetingen van de toestellen zijn illustratief weergegeven.
5. BVO. worden berekend volgens het principe dat alles met vrije hoogte minder dan 1,5m niet meegerekend wordt.