

0 0,5 1 2 5m


Schaal: 1/75



APPARTEMENT: 01.05

1 1 77,12 m<sup>2</sup> Terras: 7,32 m<sup>2</sup>

PLAN:


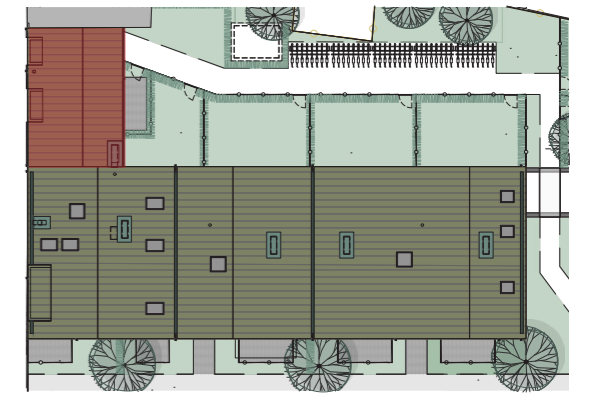


SITUERING:



Achtergevel

INPLANTING:

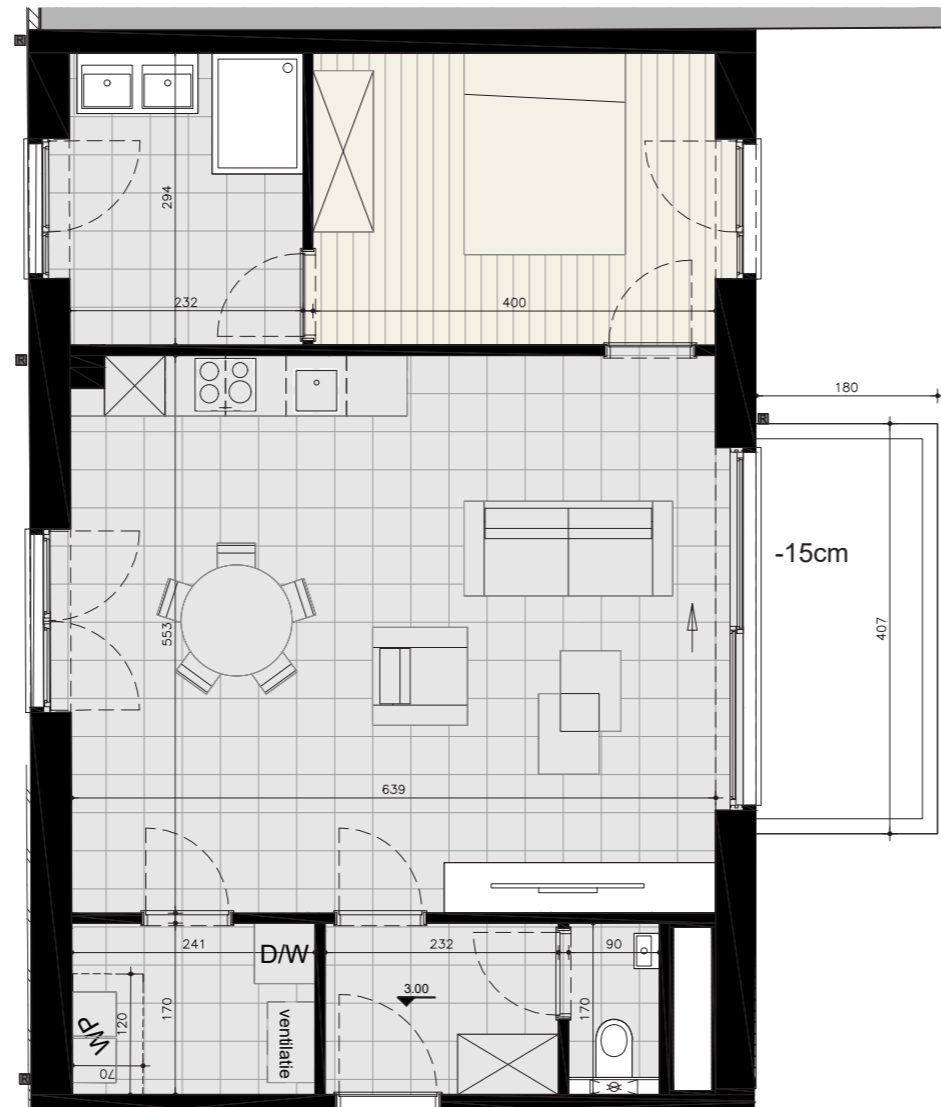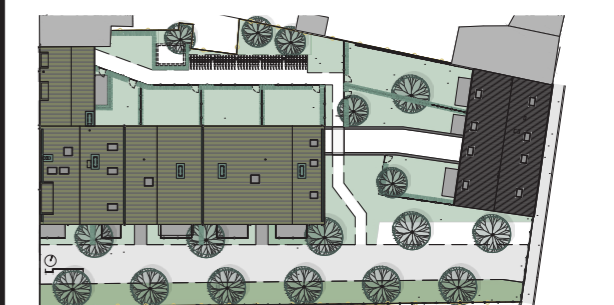

1. Deze plattegrond kan eventueel nog worden aangepast naargelang de realisatiewensen.
2. De oppervlaktes en afmetingen, alsook de uitrusting, het meubilair en de keuken zijn louter illustratief en niet-contractueel.
3. De posities, aantallen en afmetingen van de radiatoren zijn niet weergegeven en worden bepaald door de installateur.
4. De positie en afmetingen van de toestellen zijn illustratief weergegeven.
5. BVO. worden berekend volgens het principe dat alles met vrije hoogte minder dan 1,5m niet meegerekend wordt.



A2S ARCHITECTEN

A2S ARCHITECTEN

Brusselstraat 199  
tel: +32(0)2 310 00 99  
B-1702 Groot-Bijgaarden  
www.a2s-architecten.be

 SMARTHOME nv  
Franklin Rooseveltlaan 70  
B-1800 Vilvoorde  
tel: +32(0)2 253 66 76  
www.smarthome.be