

0 0,5 1 2 5m


Schaal: 1/100



WONING: W.02

3	1	GV: 34,98 m ² 1e: 66,63 m ² 2e: 52,81 m ²	Tuin: 60,05 m ² Terras 1: 4,55 m ² Terras 2: 6,06 m ²
		TOTAAL: 154,42 m ²	TOTAAL: 70,66 m ²

PLAN:

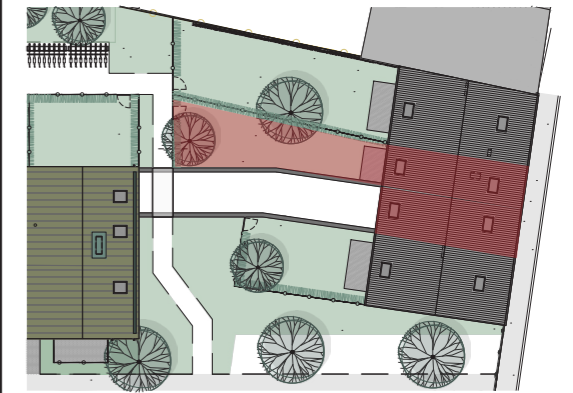

SITUERING:





Voorgevel




Achtergevel

INPLANTING:

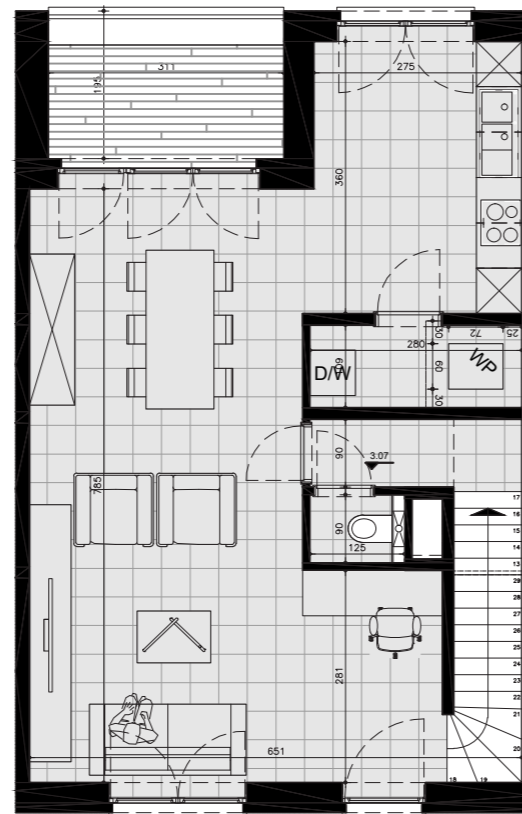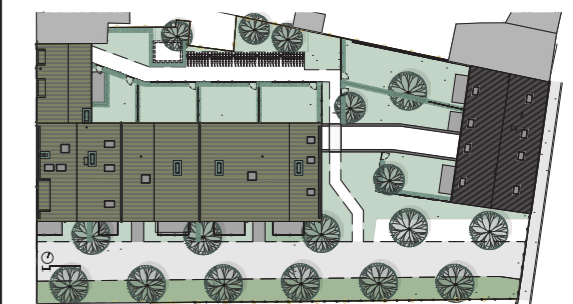

Verdieping +01

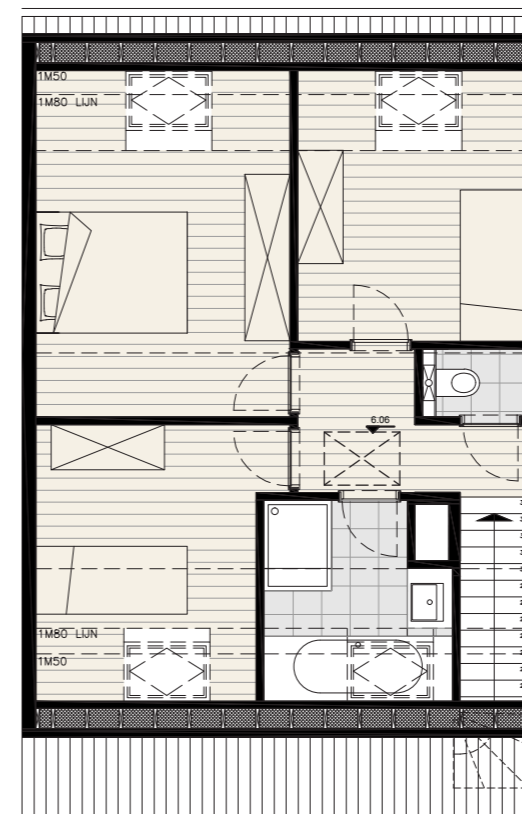

Verdieping +02

Gelijkvloers

1. Deze plattegrond kan eventueel nog worden aangepast naargelang de realisatiewensen.
2. De oppervlaktes en afmetingen, alsook de uitrusting, het meubilair en de keuken zijn louter illustratief en niet-contractueel.
3. De posities, aantallen en afmetingen van de radiatoren zijn niet weergegeven en worden bepaald door de installateur.
4. De positie en afmetingen van de toestellen zijn illustratief weergegeven.
5. BVO. worden berekend volgens het principe dat alles met vrije hoogte minder dan 1,5m niet meegerekend wordt.

SMARTHOME nv
Franklin Rooseveltlaan 70
B-1800 Vilvoorde
tel: +32(0)2 253 66 76
www.smarthome.be



A2S ARCHITECTEN
Brusselstraat 199
tel: +32(0)2 310 00 99
B-1702 Groot-Bijgaarden
www.a2s-architecten.be