


rechter gevel (blok A) ▲

linker gevel (blok B) ▼

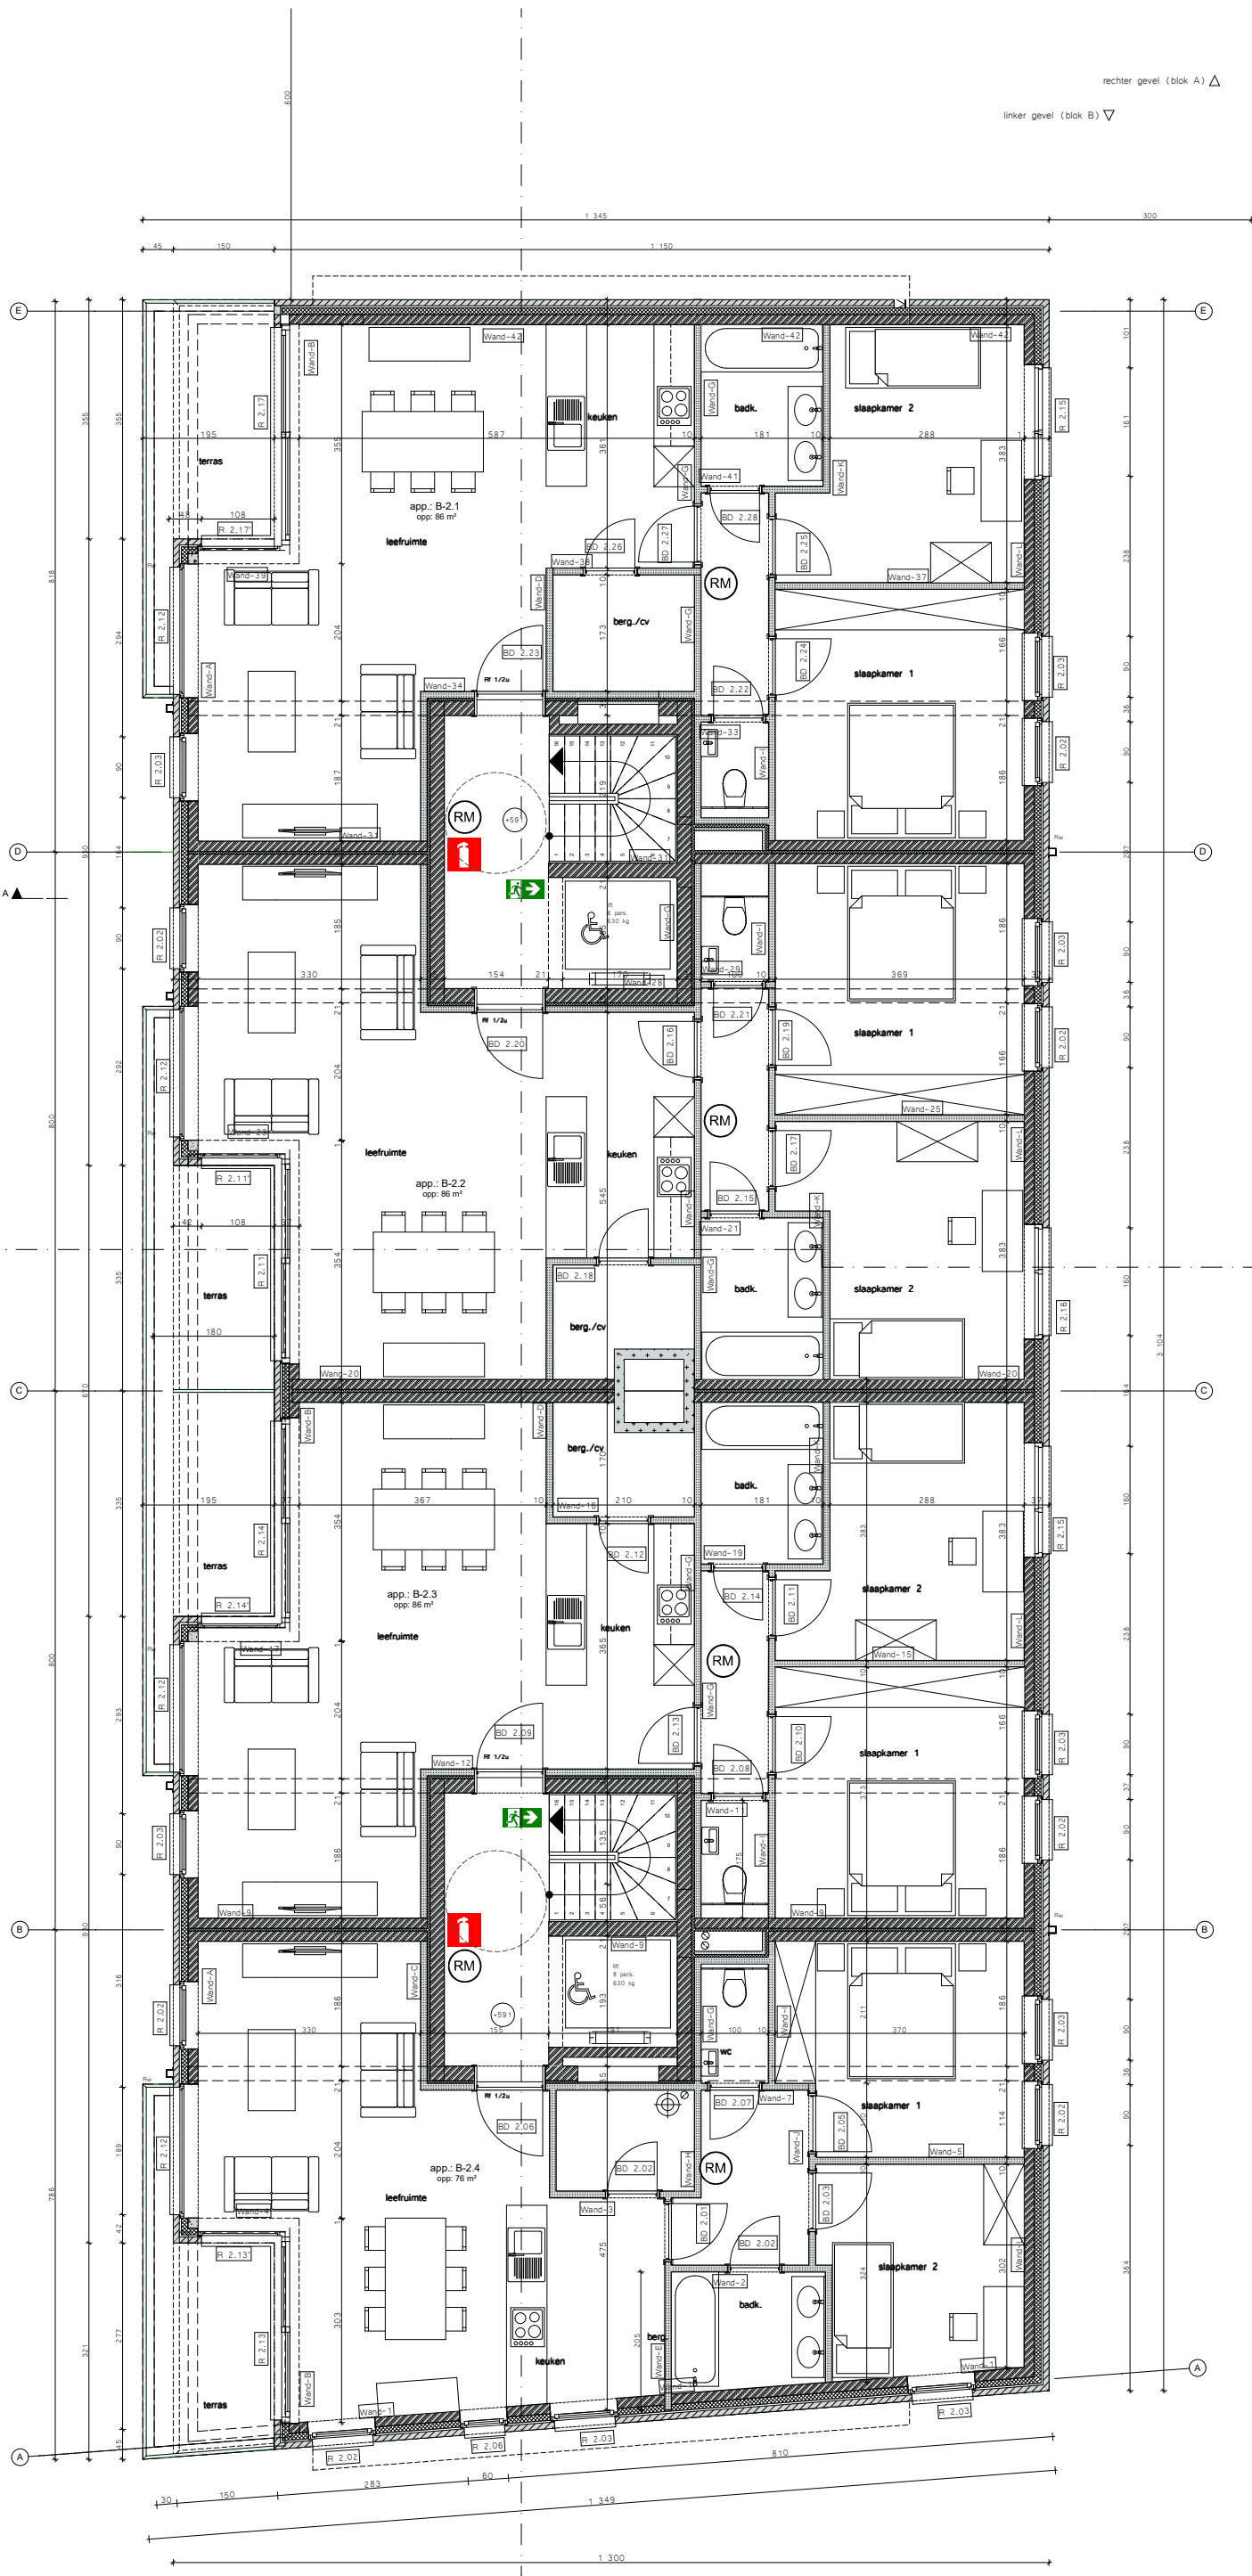

rechter gevel - straatgevel (blok B) ▲