


appartement - appartement	verdieping - étage
1.6	1
bruto opp. - surface brute	slaapkamer(s) - chambre(s) à coucher
89,21m²	2
badkamer - salle de bain	terras - terrasse
1	9,00m²

Harenberg
1130 HAREN
Brussels Hoofdstedelijk Gewest

APP. 1.6

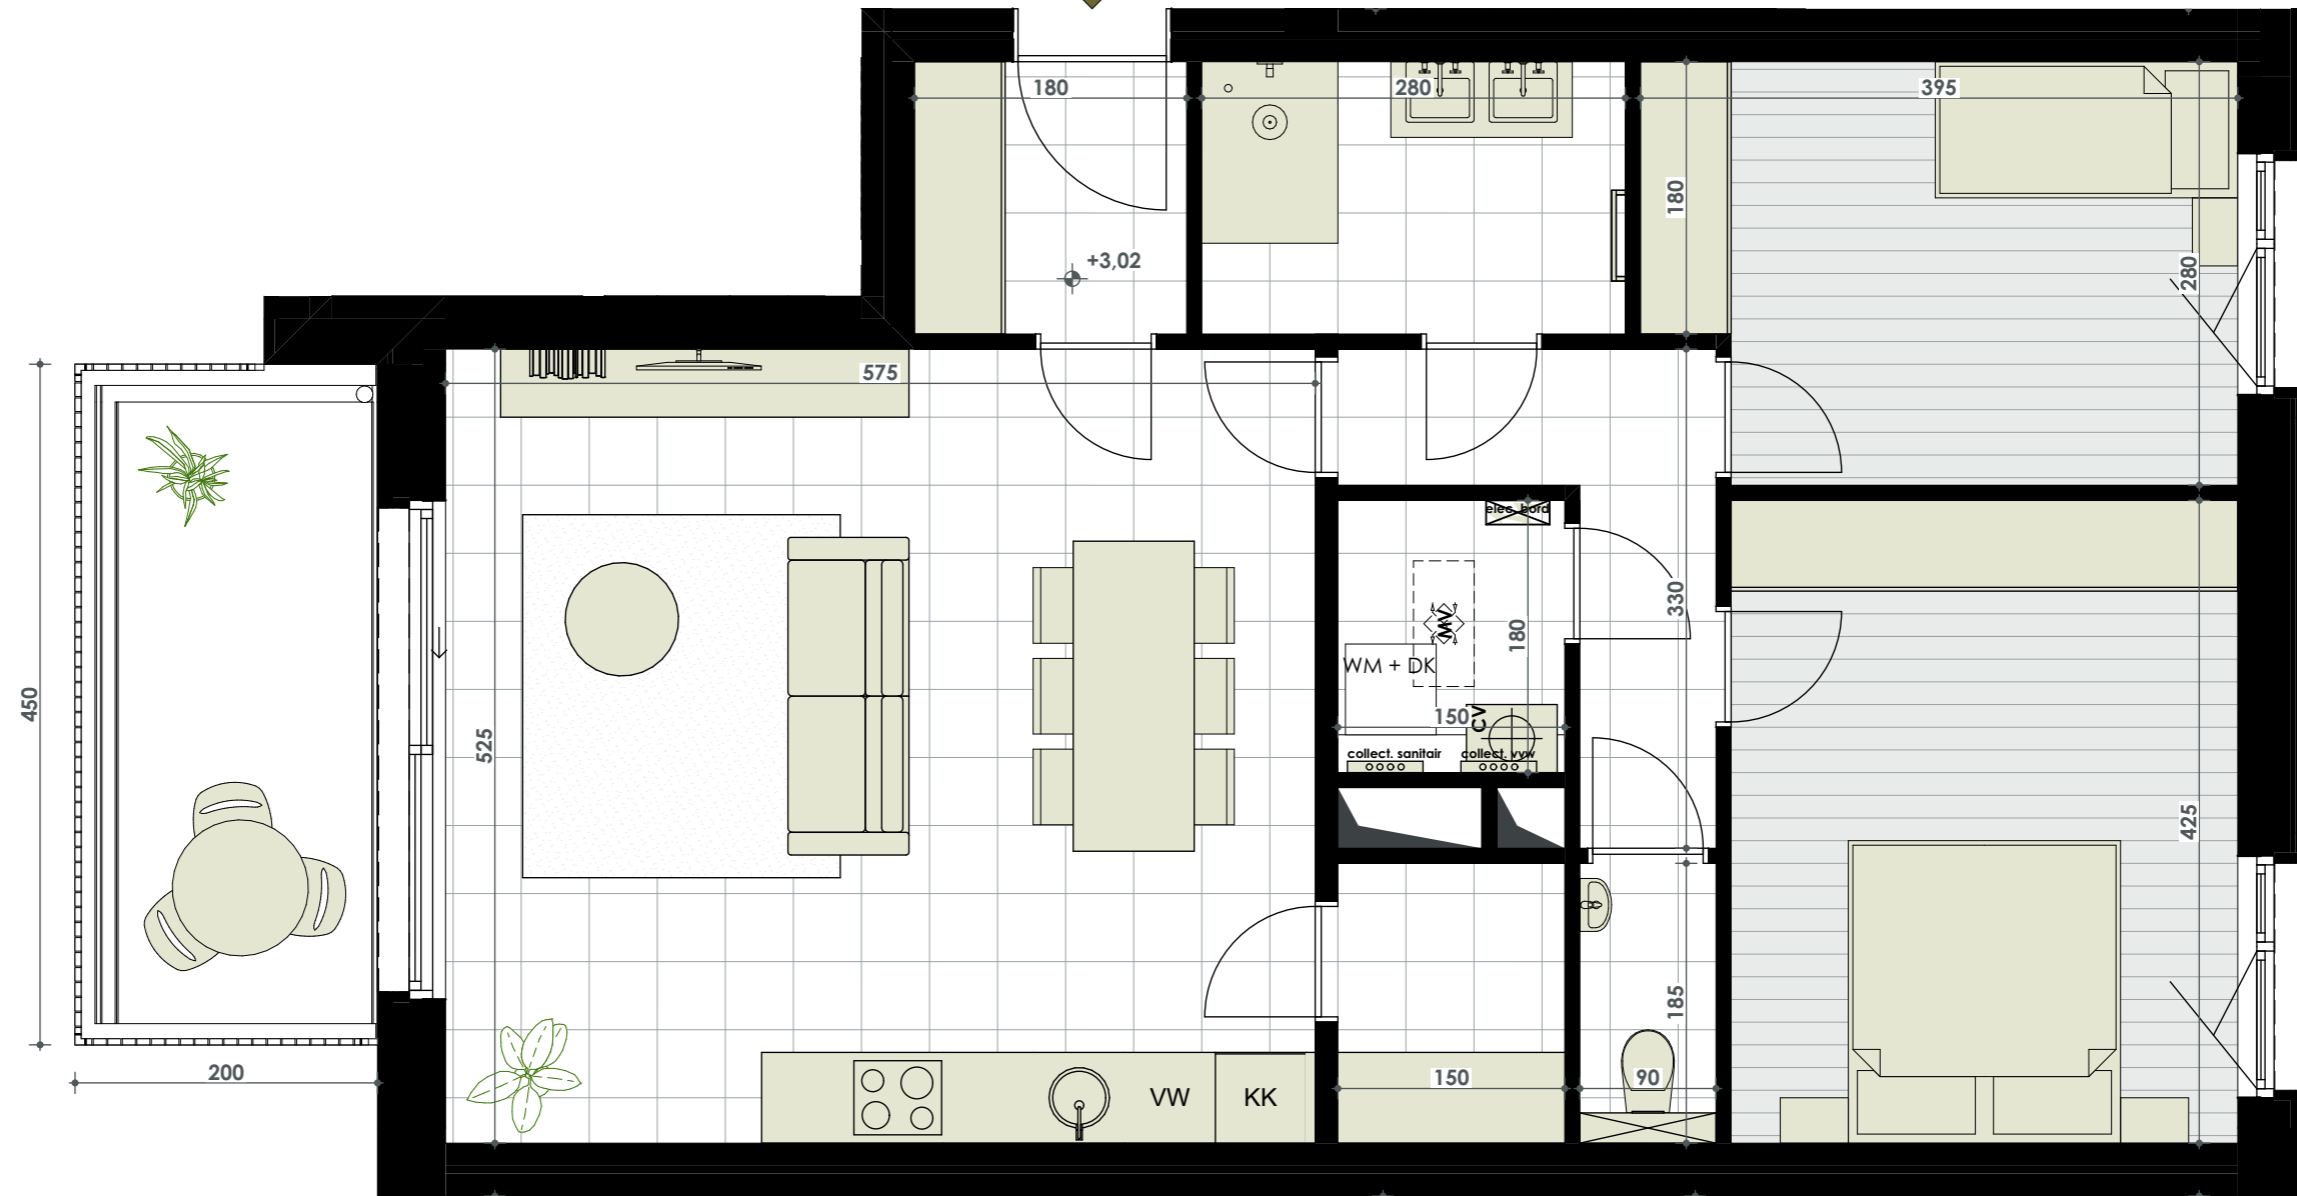

0,00
niveau vloer of terras /
niveau sol ou terrasse



tegels /
carrelage



laminaat /
stratifié

1. Deze plattegrond kan eventueel nog worden aangepast naargelang de realisatievereisten.
2. De oppervlaktes en afmetingen, alsook de uitrustingen, het meubilair en de keuken zijn louter illustratief en niet-contractueel.
3. De posities, aantallen en afmetingen van de radiatoren zijn niet weergegeven en worden bepaald door de installateur.

1. Des modifications sont susceptibles d'être apportées à ce plan en fonction des nécessités de la réalisation.
2. Les surfaces des appartements, ainsi que les dimensions des équipements, le mobilier et la cuisine sont données à titre indicatif et non-contractuel.
3. Les positions, les quantités et les dimensions des radiateurs ne sont pas indiqués, et sont déterminés par l'installateur.

Smarthome nv
Franklin Rooseveltlaan 70
1800 Vilvoorde
T 02 253 66 76
info@smarthome.be
www.smarthome.be


smarthome
ruimte voor een nieuw verhaal