



# monile

YOUR GREEN ISLAND  
IN THE HEART OF EUROPE

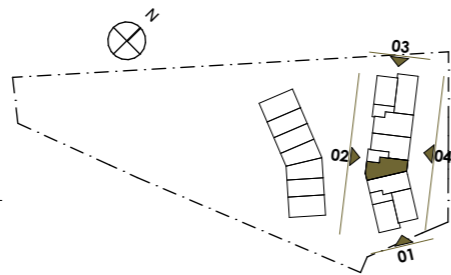

appartement - appartement	verdieping - étage
<b>1.4</b>	<b>1</b>
bruto opp. - surface brute	slaapkamer(s) - chambre(s) à coucher
<b>72,22m<sup>2</sup></b>	<b>1</b>
badkamer - salle de bain	terras - terrasse
<b>1</b>	<b>7,20m<sup>2</sup></b>

**Harenberg**  
1130 HAREN  
Brussels Hoofdstedelijk Gewest

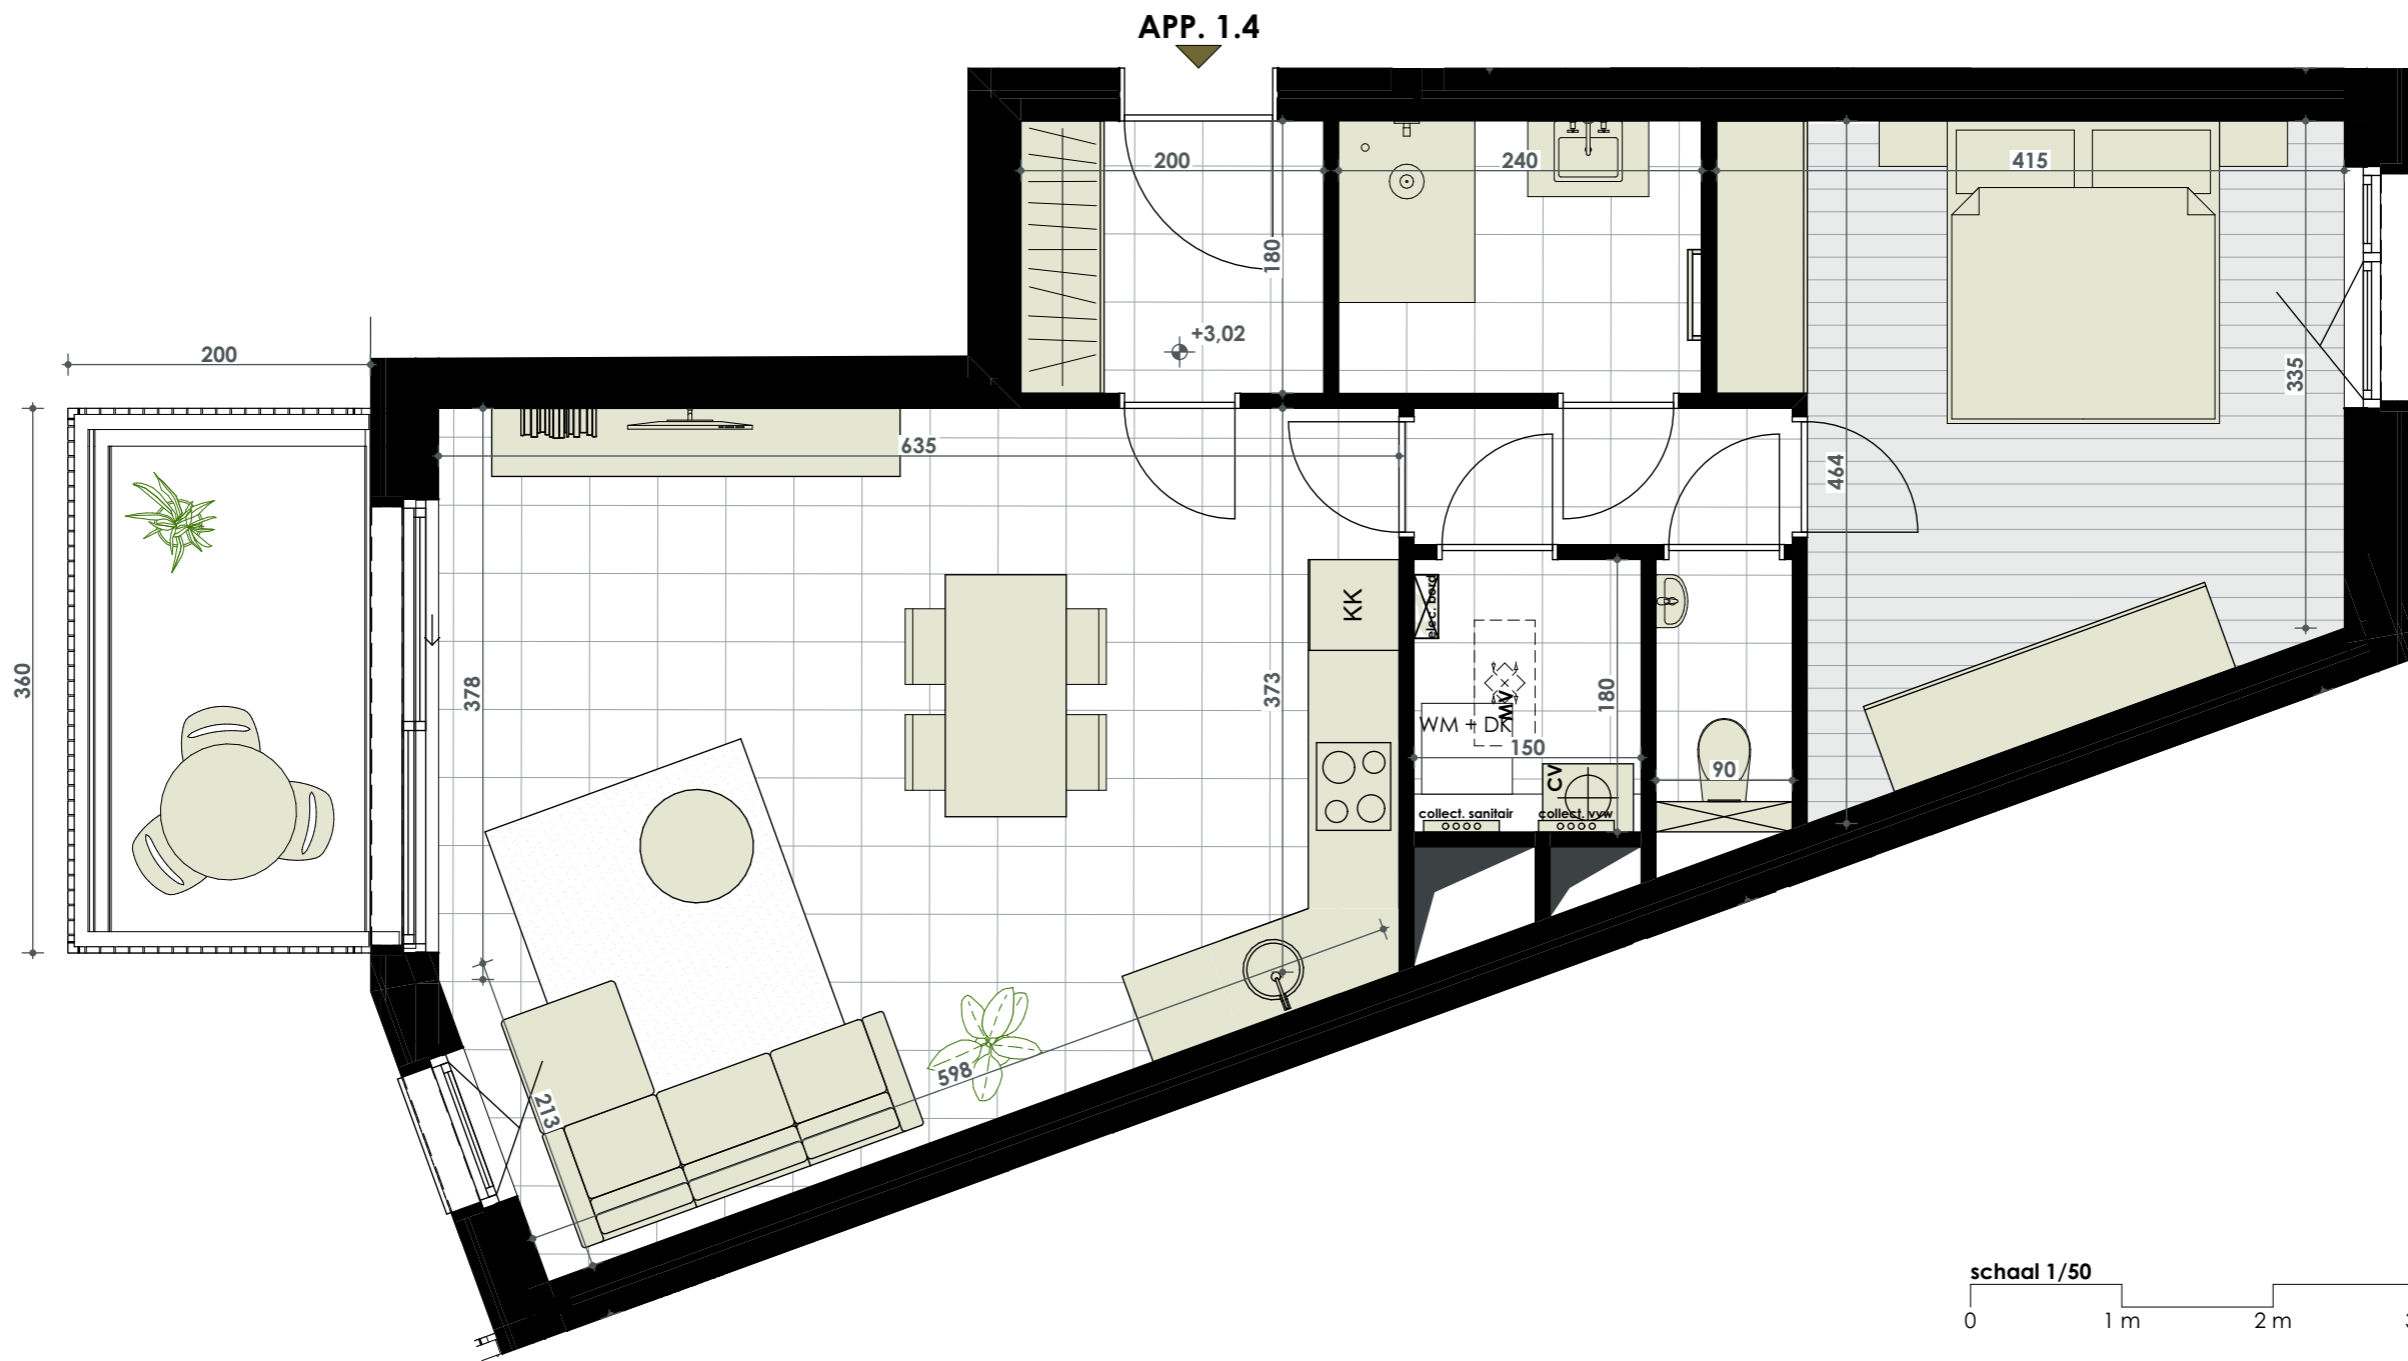

0,00 niveau vloer of terras / niveau sol ou terrasse



1. Deze plattegrond kan eventueel nog worden aangepast naargelang de realisatievereisten.  
2. De oppervlaktes en afmetingen, alsook de uitrustingen, het meubilair en de keuken zijn louter illustratief en niet-contractueel.  
3. De posities, aantallen en afmetingen van de radiatoren zijn niet weergegeven en worden bepaald door de installateur.
1. Des modifications sont susceptibles d'être apportées à ce plan en fonction des nécessités de la réalisation.  
2. Les surfaces des appartements, ainsi que les dimensions des équipements, le mobilier et la cuisine sont données à titre indicatif et non-contractuel.  
3. Les positions, les quantités et les dimensions des radiateurs ne sont pas indiqués, et sont déterminés par l'installateur.

**Smarthome nv**  
Franklin Rooseveltlaan 70  
1800 Vilvoorde  
T 02 253 66 76  
info@smarthome.be  
[www.smarthome.be](http://www.smarthome.be)

