




# monile

YOUR GREEN ISLAND  
IN THE HEART OF EUROPE

woning - maison	verdieping - étage
<b>05</b>	<b>0</b>
bruto opp. - surface brute	slaapkamer(s) - chambre(s) à coucher
<b>135,60m<sup>2</sup></b>	<b>3</b>
badkamer - salle de bain	tuin - jardin
<b>2</b>	<b>49,72m<sup>2</sup></b>

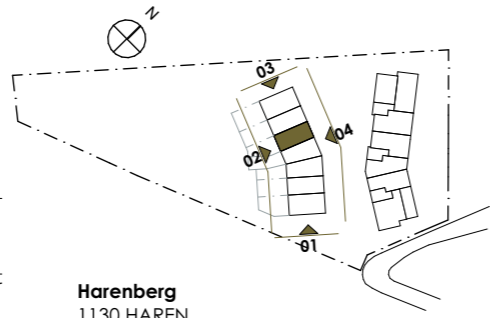

**Harenberg**  
1130 HAREN  
Brussels Hoofdstedelijk Gewest

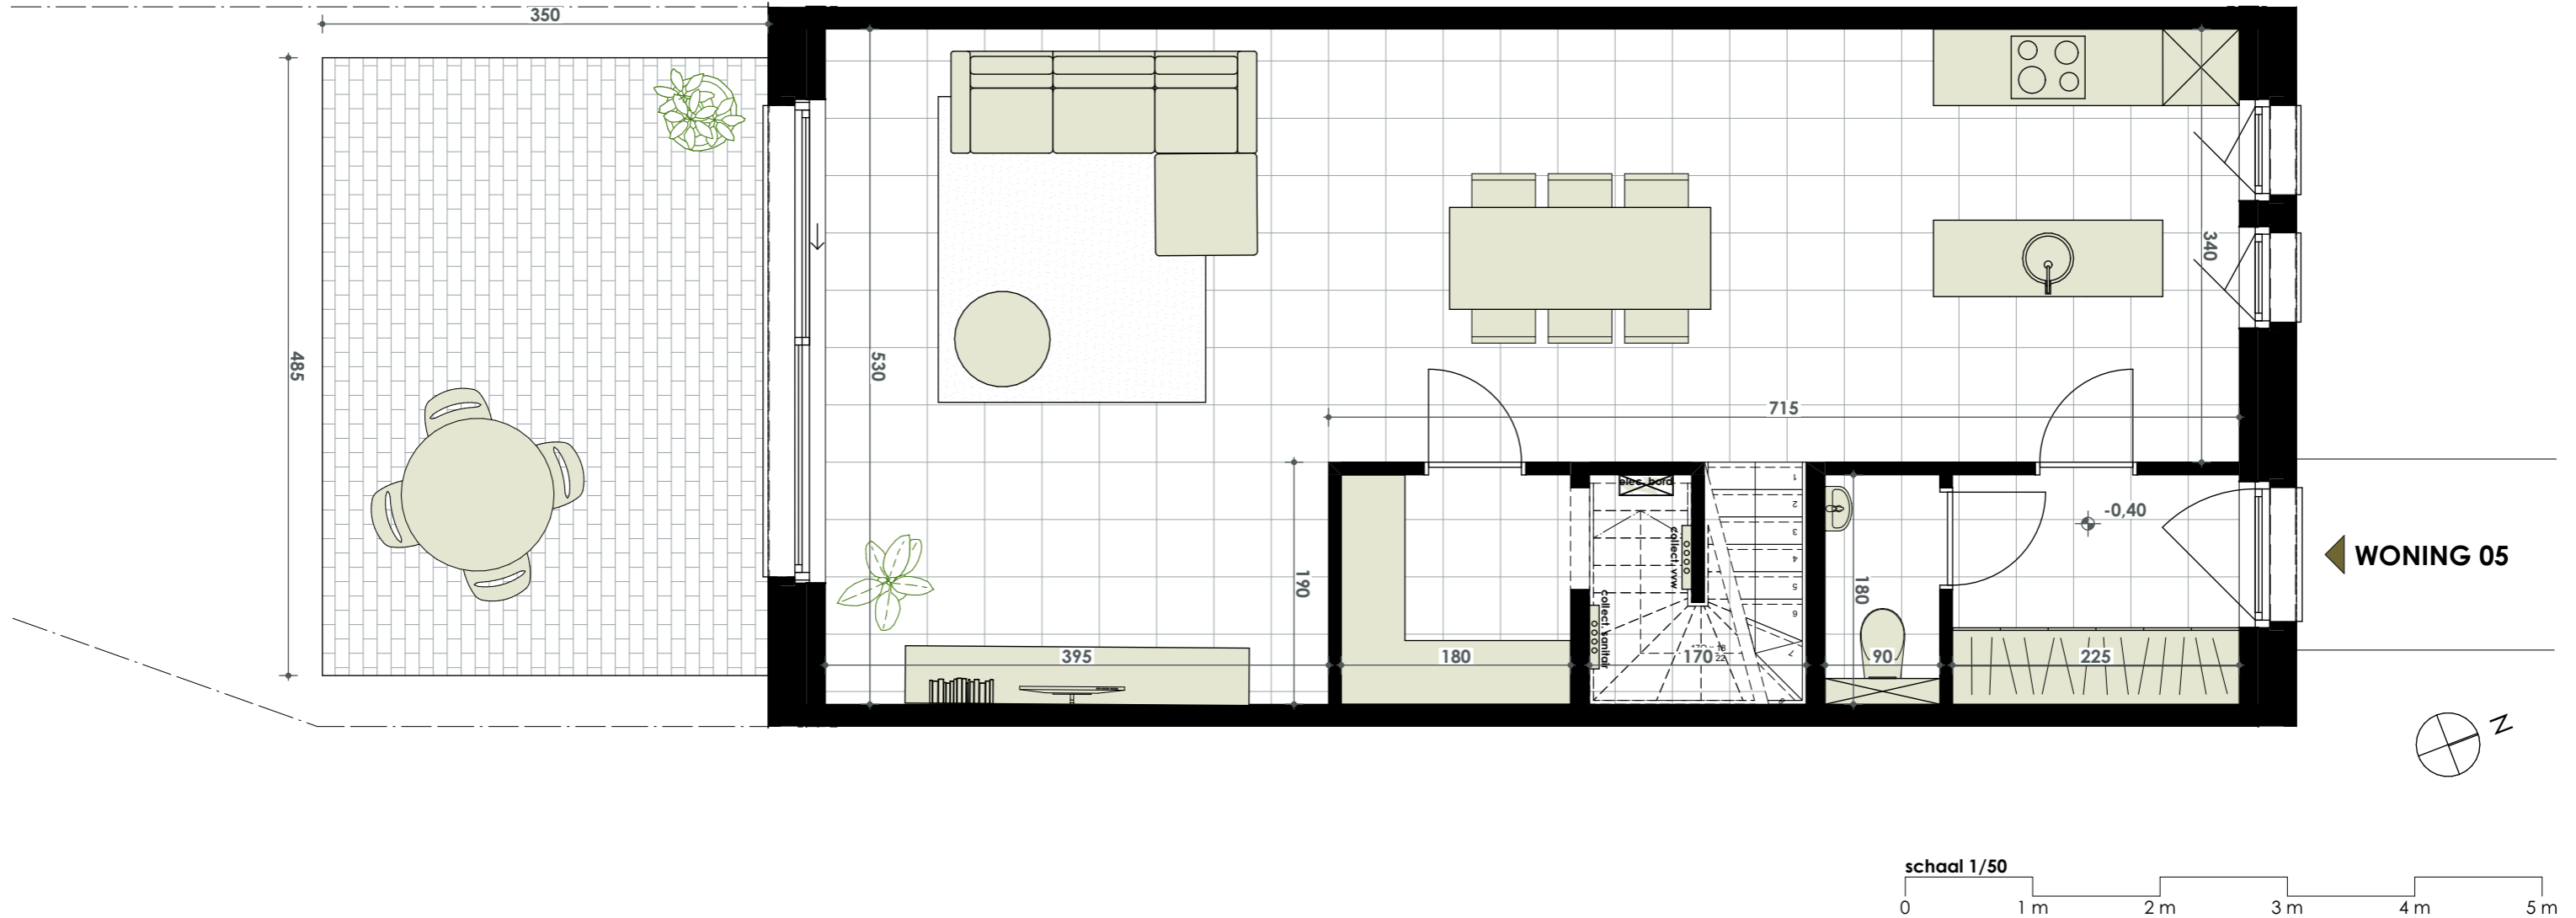
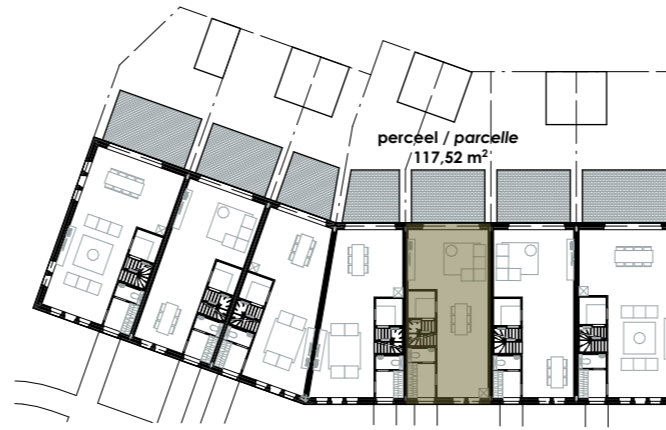


	0,00 niveau vloer of terras / niveau sol ou terrasse
	tegels / carrelage
	laminaat / stratiifié

1. Deze plattegrond kan eventueel nog worden aangepast naargelang de realisatievereisten.
  2. De oppervlaktes en afmetingen, alsook de uitrustingen, het meubilair en de keuken zijn louter illustratief en niet-contractueel.
  3. De posities, aantallen en afmetingen van de radiatoren zijn niet weergegeven en worden bepaald door de installateur.
1. Des modifications sont susceptibles d'être apportées à ce plan en fonction des nécessités de la réalisation.
  2. Les surfaces des appartements, ainsi que les dimensions des équipements, le mobilier et la cuisine sont données à titre indicatif et non-contractuel.
  3. Les positions, les quantités et les dimensions des radiateurs ne sont pas indiqués, et sont déterminé par l'installateur.

**Smarthome nv**  
Franklin Rooseveltlaan 70  
1800 Vilvoorde  
T 02 253 66 76  
info@smarthome.be  
[www.smarthome.be](http://www.smarthome.be)



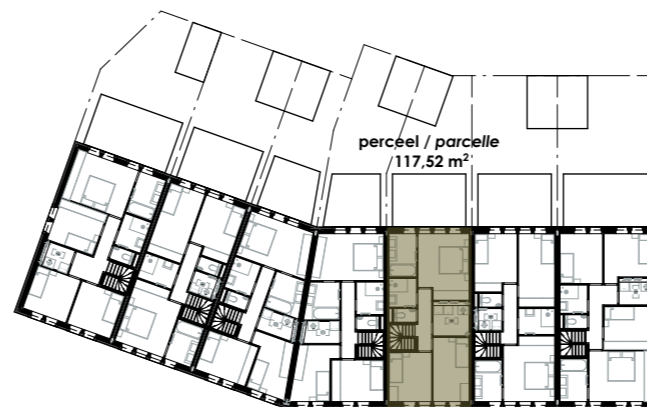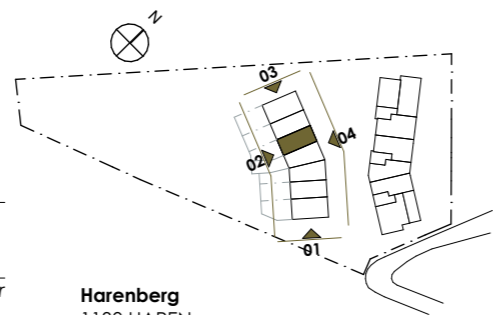

woning - maison	verdieping - étage
<b>05</b>	<b>1</b>
bruto opp. - surface brute	slaapkamer(s) - chambre(s) à coucher
<b>135,60m²</b>	<b>3</b>
badkamer - salle de bain	tuin - jardin
<b>2</b>	<b>49,72m²</b>

**Harenberg**  
1130 HAREN  
Brussels Hoofdstedelijk Gewest



0,00  
niveau vloer of terras /  
niveau sol ou terrasse

tegels /  
carrelage

laminaat /  
stratiifié

1. Deze plattegrond kan eventueel nog worden aangepast naargelang de realisatievereisten.
2. De oppervlaktes en afmetingen, alsook de uitrustingen, het meubilair en de keuken zijn louter illustratief en niet-contractueel.
3. De posities, aantallen en afmetingen van de radiatoren zijn niet weergegeven en worden bepaald door de installateur.

1. Des modifications sont susceptibles d'être apportées à ce plan en fonction des nécessités de la réalisation.
2. Les surfaces des appartements, ainsi que les dimensions des équipements, le mobilier et la cuisine sont données à titre indicatif et non-contractuel.
3. Les positions, les quantités et les dimensions des radiateurs ne sont pas indiqués, et sont déterminé par l'installateur.

**Smarthome nv**  
Franklin Rooseveltlaan 70  
1800 Vilvoorde  
T 02 253 66 76  
info@smarthome.be  
[www.smarthome.be](http://www.smarthome.be)

**smarthome**  
ruimte voor een nieuw verhaal