


0 0,5 1 2 5m


Schaal: 1/75

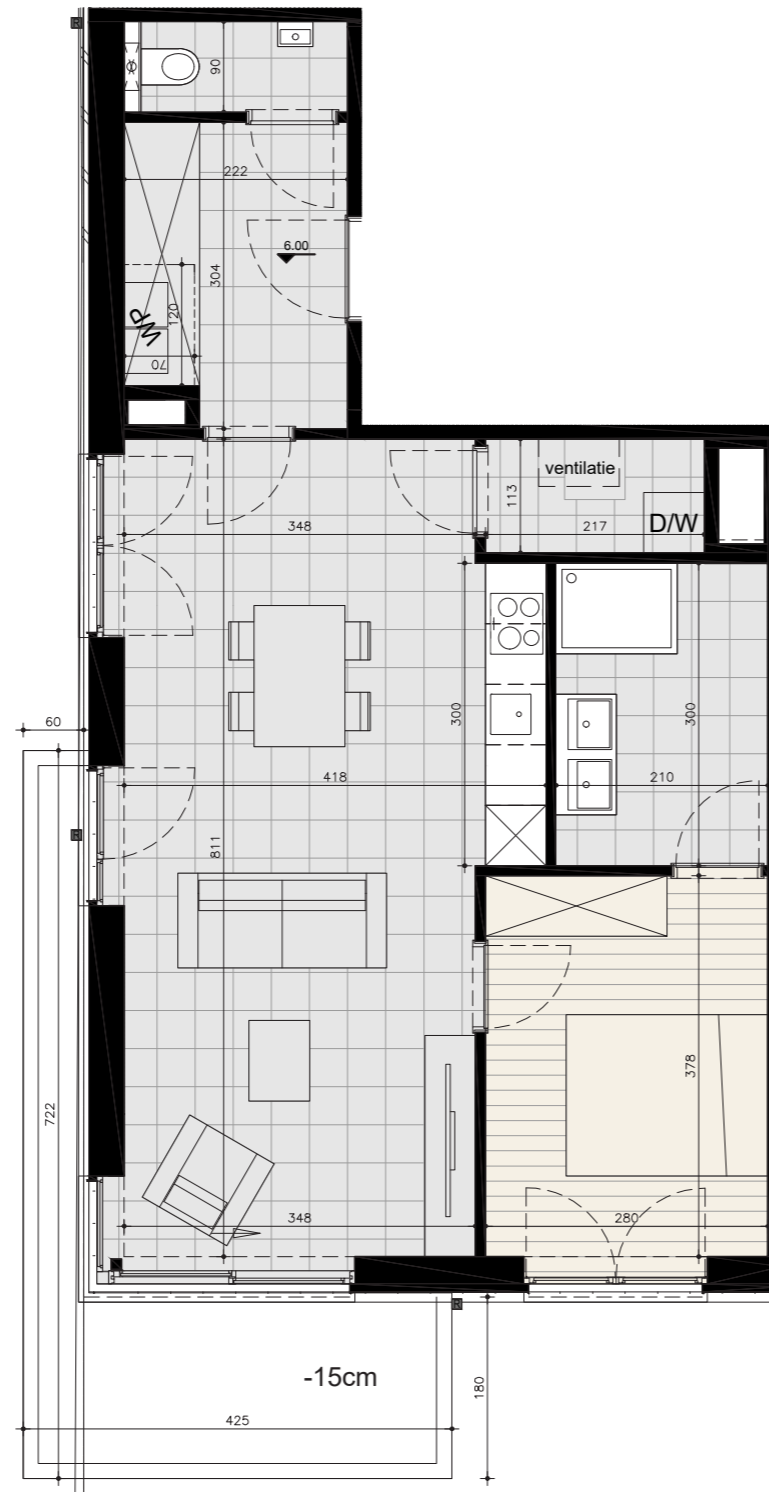

APPARTEMENT: 02.06



PLAN:

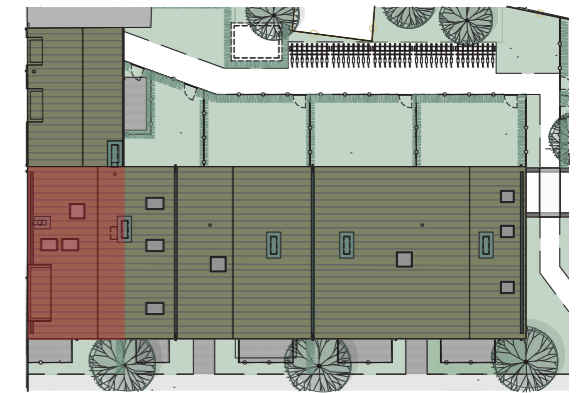

SITUERING:



Voorgevel



Zijgevel rechts

INPLANTING:

