


Doorsnede door inkom, berging en keuken



0 0,5 1 2 5m


Schaal: 1/75

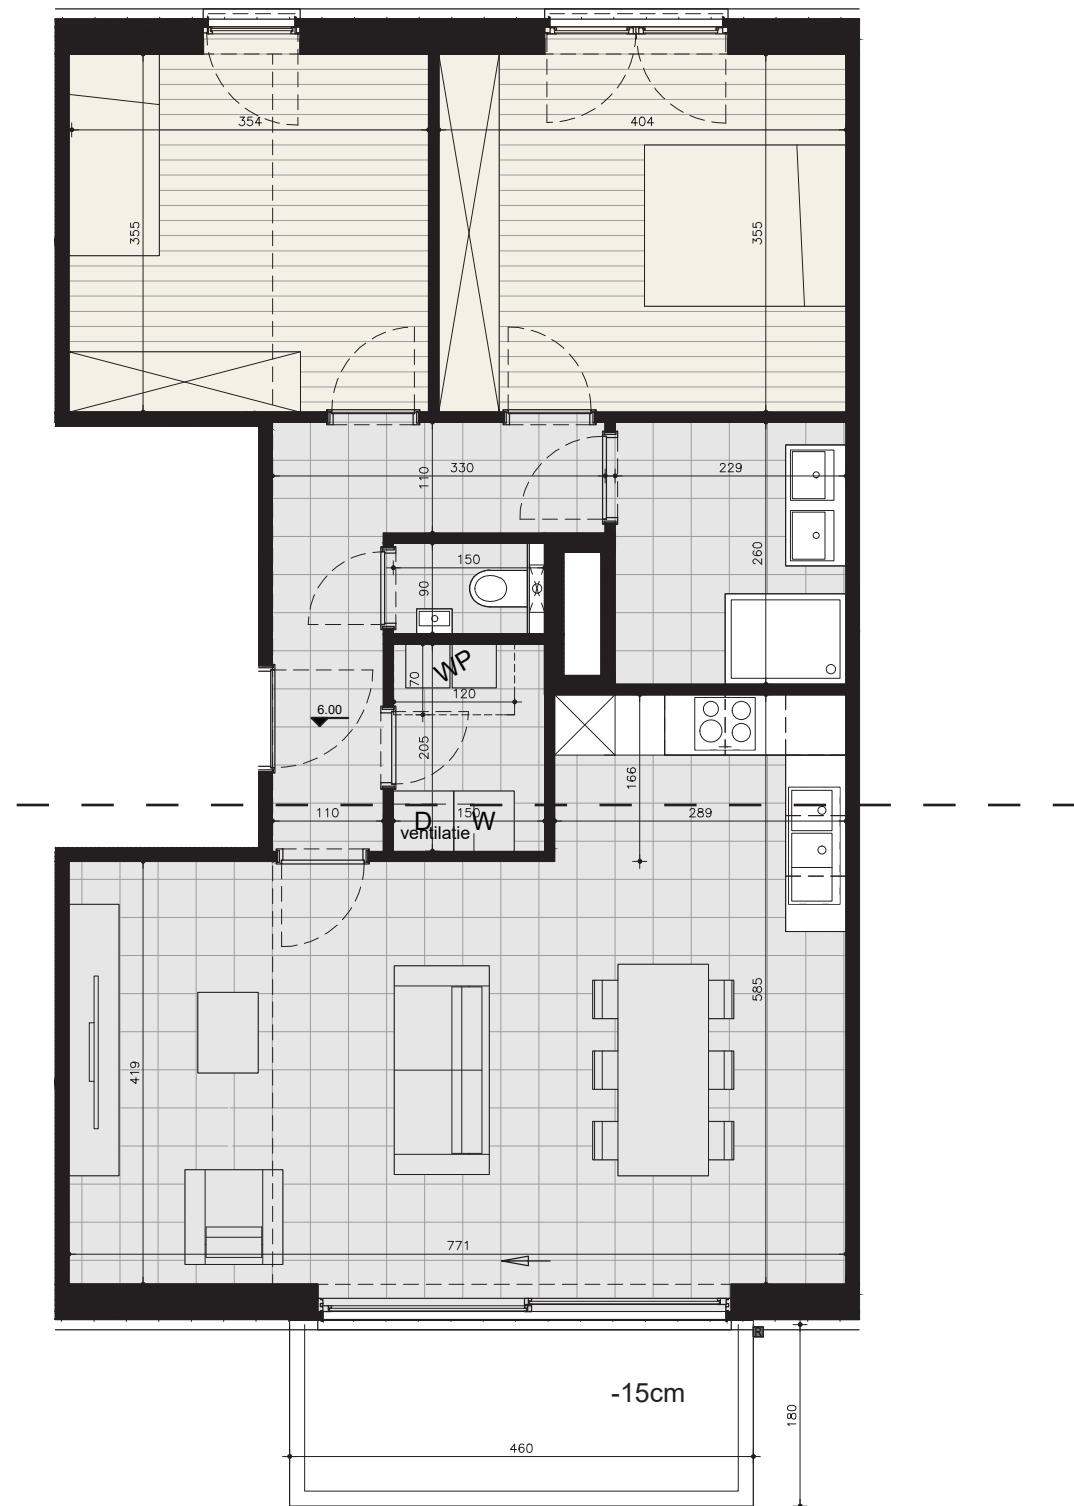


APPARTEMENT: 02.02



PLAN:

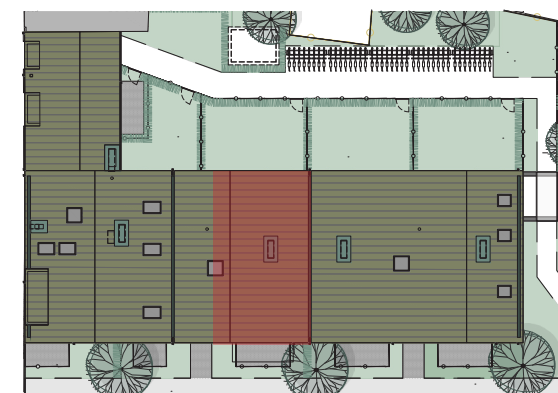

SITUERING:

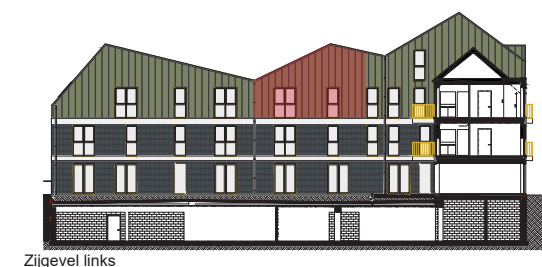

INPLANTING:

